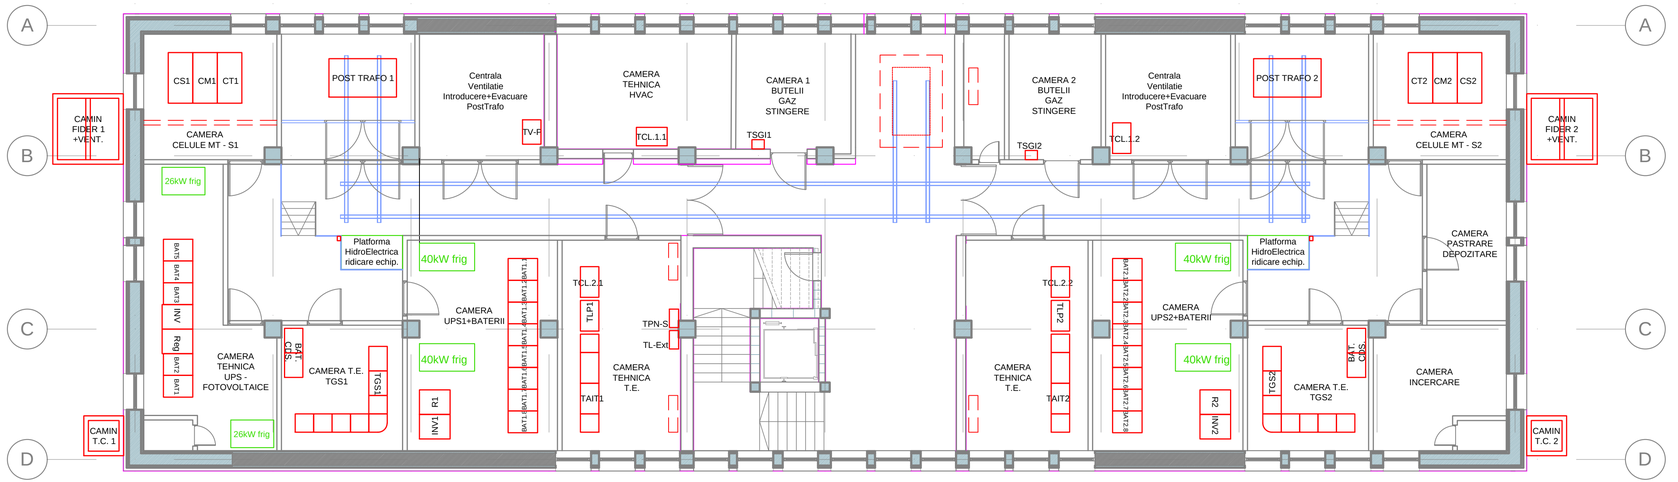

PLAN SUBSOL

COORDONARE

	NUME ŞI PRENUME	SEMNĂTURA
ŞEF PROIECT COMPLEX / ŞEF PROIECT COMPLEX ADJUNCT	-	
ŞEF PROIECT	arh. Vlad ANDREESCU	

SPECIALITATE	ŞEF PROIECT SPECIALITATE (EXPERT)	SEMNĂTURA	DEPARTAMENT	ŞEF DEPARTAMENT	SEMNĂTURA
PLAN GENERAL	-		PLAN GENERAL, CALE RULARE, MATERIAL RULANT, TOPOGRAFIE, AVIZE	-	
MANAGEMENT TRAFIC	-				
TOPOGRAFIE ŞI CADASTRU	-				
SUPRASTRUCTURĂ CALE DE RULARE	-				
ARHITECTURĂ	Arh. Vlad ANDREESCU		ARHITECTURĂ ŞI URBANISM	Arh. DUMITRESCU C.	
URBANISM	-				
GEOTEHNICĂ	-		GEOTEHNICĂ, HIDROLOGIE ŞI MEDIU	-	
EPUISMENTE	-				
DREN GRAVITAŢIONAL	-				
PUŢ MARE ADÂNCIME	-				
STRUCTURĂ DE REZISTENŢĂ	-		STRUCTURĂ DE REZISTENŢĂ, DRUMURI ŞI REŢELE	-	
TUNELE CIRCULARE	-				
INFRASTRUCTURĂ CALE DE RULARE	-				
REŢELE EDILITARE	-				
CONSTRUCŢII EDILITARE	-				
CONSOLIDĂRI TEREN	-				
AMENAJARE SUPRAFAŢĂ	-				
INSTALAŢII ELECTRICE	ing. Manuel MĂNDREA		INSTALAŢII COMPLEXE, AUTOMATIZĂRI TRAFIC ŞI PROIECTE SISTEME DE SECURITATE	Ing. IONESCU L.	
INSTALAŢII HVAC	ing. Dumitru LITRĂ				
INSTALAŢII SANITARE	ing. Lucian IONESCU				
INSTALAŢII MECANICE	ing. Florin BARBU				
CURENŢI SLABI	ing. Ioana DUMITRESCU				
SIGNALING	-				

REVIZIA

REV.	EDIŢIA	DATA	DOCUMENTUL CARE A GENERAT REVIZIA	DESENAT	VERIFICAT
01					
02					
03					
04					
05					

VERIFICARE ATESTATĂ / EXPERTIZĂ TEHNICĂ

VERIFICATOR ATESTAT EXPERT TEHNIC	NUME, PRENUME	SEMNĂTURA	CERINŢA DE CALITATE	REFERAT/EXPERTIZĂ NR. / DATA
VERIFICATOR ATESTAT	ing. CIOTEC CORNELIU		le	
VERIFICATOR EXP. TEHNIC				

BENEFICIAR: MINISTERUL AFACERILOR INTERNE-DIRECŢIA ASIGURARE LOGISTICĂ INTEGRATĂ

TITLUL DTP:
PRESTARE SERVICII DE REALIZARE A EXPERTIZEI TEHNICE, A AUDITULUI ENERGETIC ŞI DE PROIECTARE FAZA "DOCUMENTAŢIE DE AVIZARE A LUCRĂRILOR DE INTERVENŢII (D.A.L.I.)" PENTRU OBIECTIVUL DE INVESTIŢII "HUB DE SERVICII(CENTRU DE FURNIZARE SERVICII ELECTRONICE) LA NIVELUL M.A.I."

NR. DTP: P731/2018
FAZA : D.A.L.I.
DEPART.: I.C.A.T.P.S.S.
COD PLAN: P731/2018.VOL.04.IE002

	NUME ŞI PRENUME	SEMNĂTURA	SCARA:
DESENAT	ing. Rodica ROTARU		-
PROIECTAT	ing. Rodica ROTARU		
VERIFICAT	ing. Manuel MANDREA		DATA:
ŞEF PROIECT SPECIALITATE	ing. Manuel MANDREA		SEPT 2018

TITLUL PLANULUI:
SCENARIUL 1.
PLAN AMPLASARE ECHIPAMENTE ELECTRICE.
NIVEL SUBSOL

PLAN DE REFERINŢĂ: MAREA NEAGRĂ 1975
SISTEM DE PROIECŢIE: STEREOGRAFIC 1970

S.C. METROUL S.A. - DIRECŢIA PROIECTARE - CERCETARE
Prezentul document este proprietatea intelectuală a S.C. METROUL S.A. Reproducerea sau difuzarea acestuia este interzisă dacă nu există acordul scris al S.C. METROUL S.A.

4A4 297x840=0,25m²