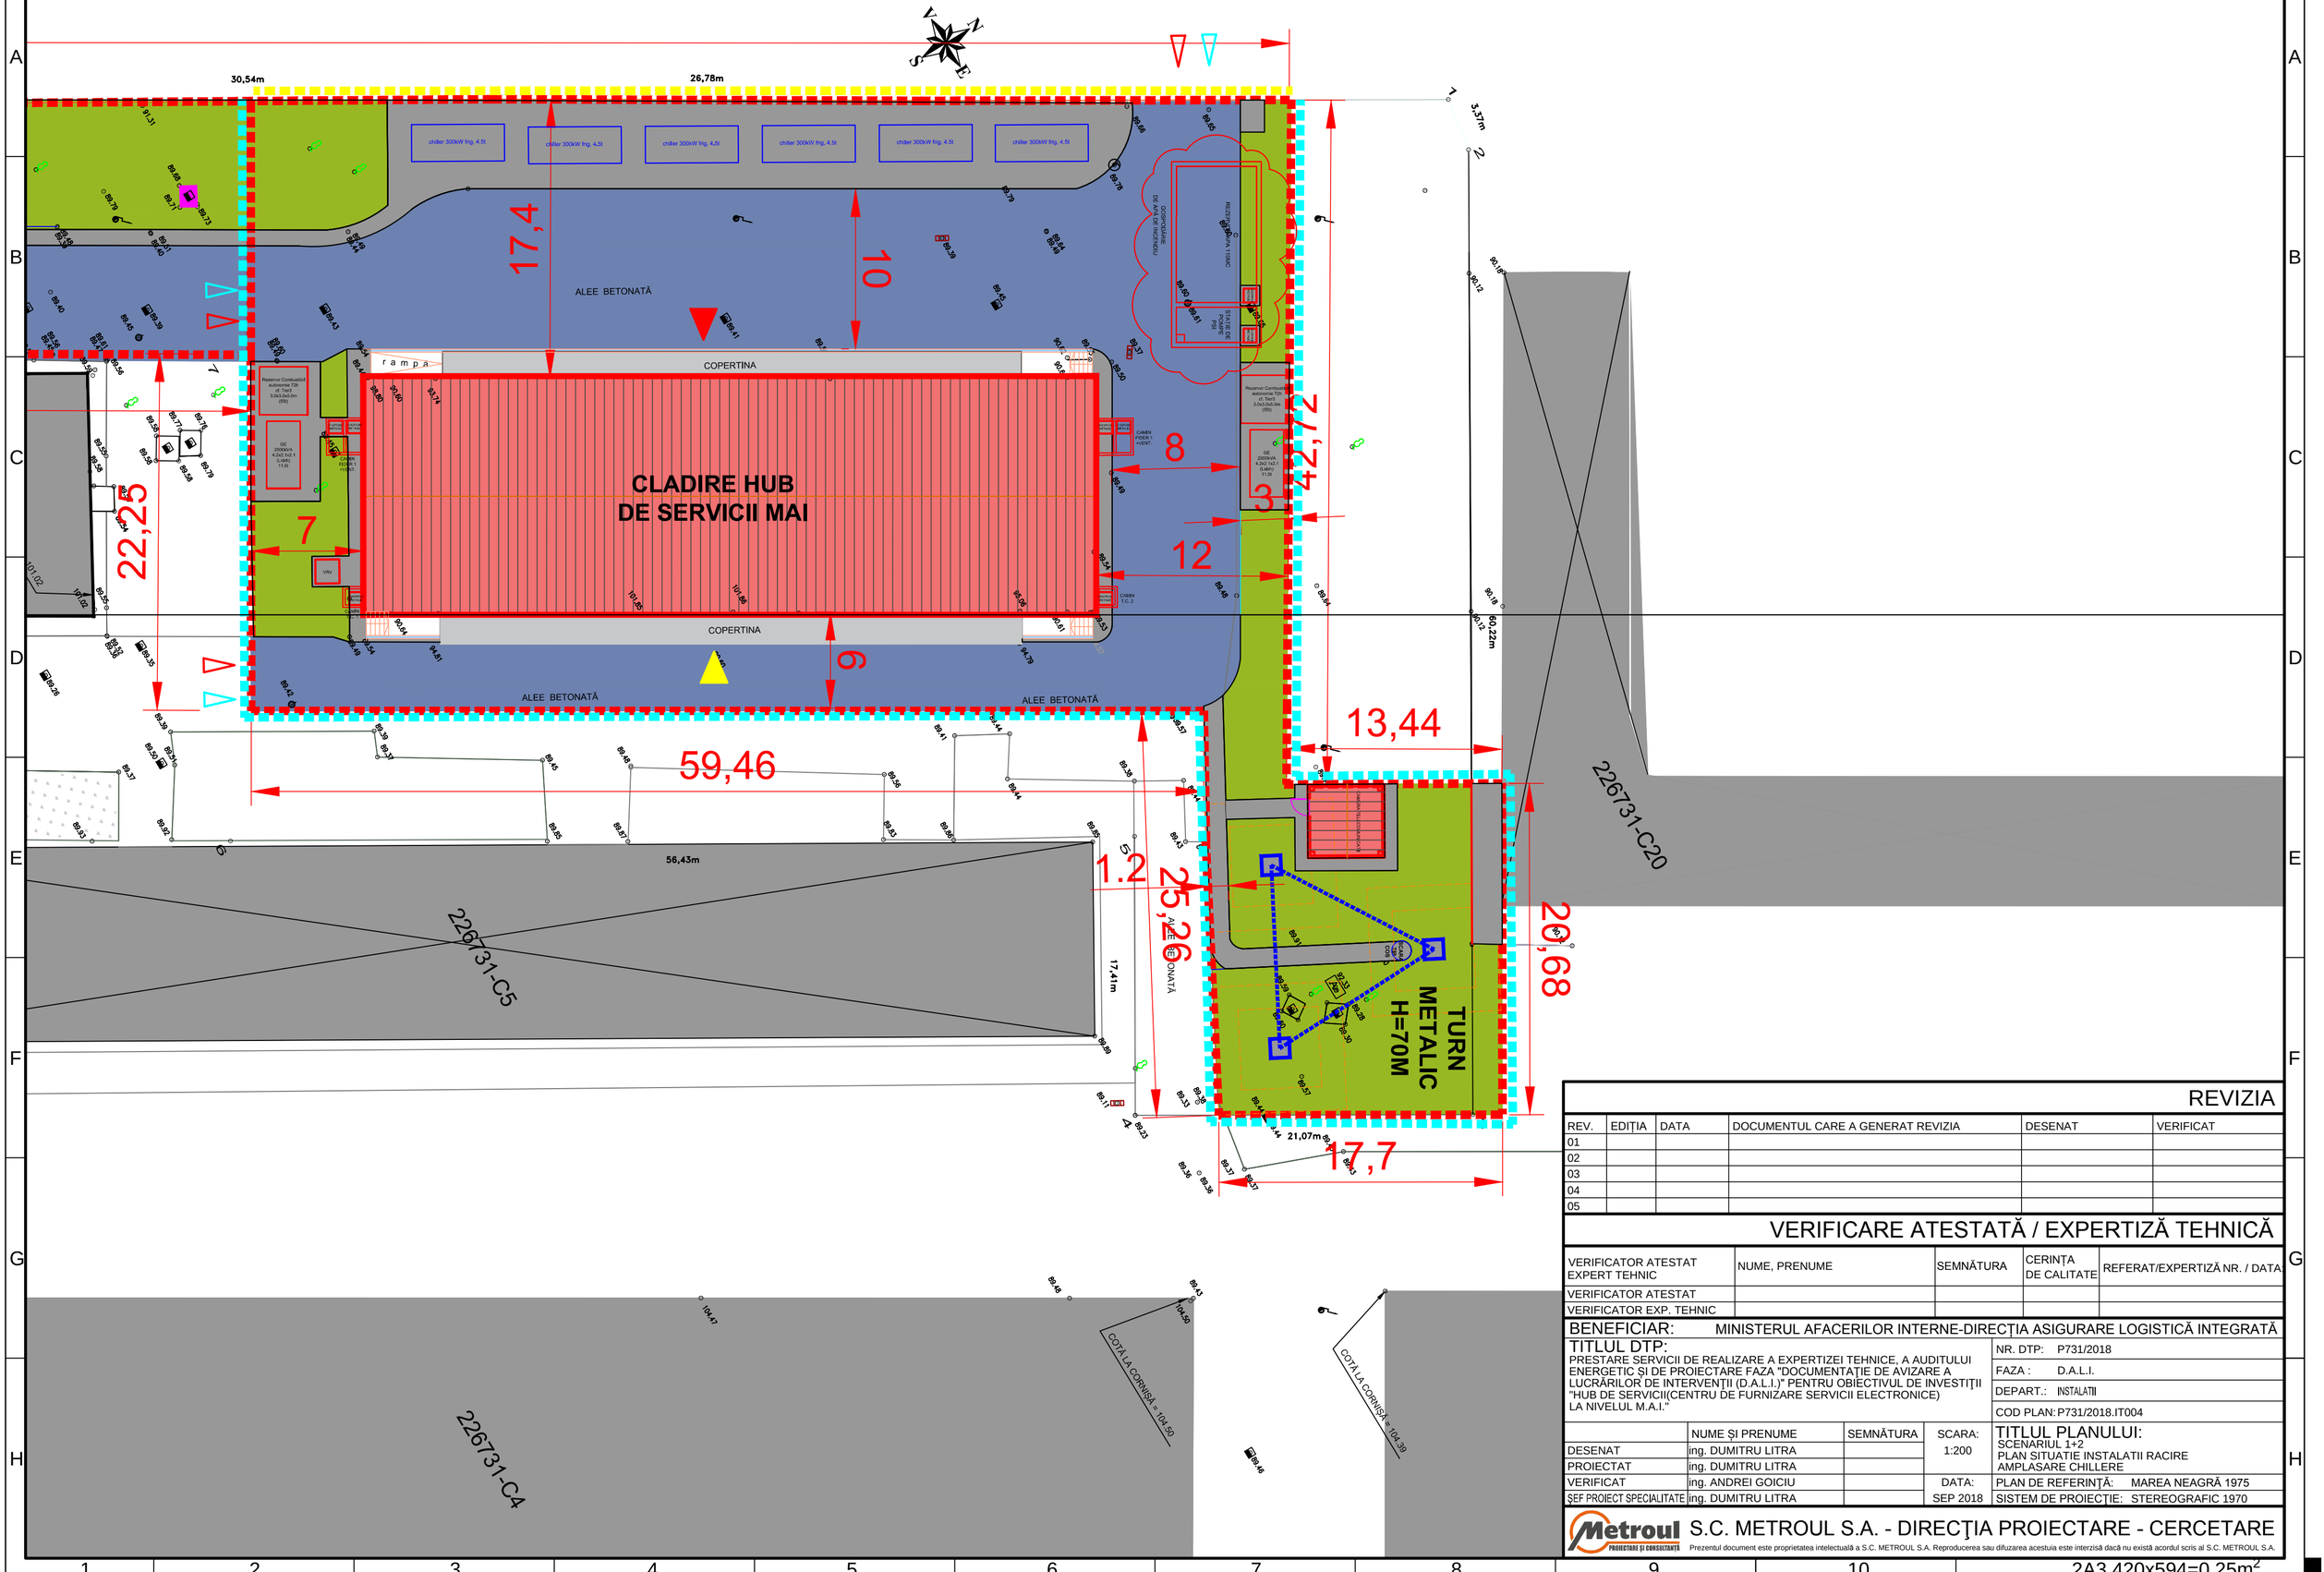

REVIZIA

REV.	EDIȚIA	DATA	DOCUMENTUL CARE A GENERAT REVIZIA	DESENAT	VERIFICAT
01					
02					
03					
04					
05					

VERIFICARE ATESTATĂ / EXPERTIZĂ TEHNICĂ

VERIFICATOR ATESTAT EXPERT TEHNIC	NUME, PRENUME	SEMNĂTURA	CERINȚA DE CALITATE	REFERAT/EXPERTIZĂ NR. / DATA
VERIFICATOR ATESTAT				
VERIFICATOR EXP. TEHNIC				

BENEFICIAR: MINISTERUL AFACERILOR INTERNE-DIRECȚIA ASIGURARE LOGISTICĂ INTEGRATĂ

TITLUL DTP:
PRESTARE SERVICII DE REALIZARE A EXPERTIZEI TEHNICE, A AUDITULUI ENERGETIC ȘI DE PROIECTARE FAZA "DOCUMENTAȚIE DE AVIZARE A LUCRĂRILOR DE INTERVENȚII (D.A.L.I.)" PENTRU OBIECTIVUL DE INVESTIȚII "HUB DE SERVICII(CENTRU DE FURNIZARE SERVICII ELECTRONICE) LA NIVELUL M.A.I."

NR. DTP: P731/2018
FAZA : D.A.L.I.
DEPART.: INSTALAȚII
COD PLAN: P731/2018.IT004

	NUME ȘI PRENUME	SEMNĂTURA	SCARA:
DESENAT	ing. DUMITRU LITRA		1:200
PROIECTAT	ing. DUMITRU LITRA		
VERIFICAT	ing. ANDREI GOICIU		DATA:
ȘEF PROIECT SPECIALITATE	ing. DUMITRU LITRA		SEP 2018

TITLUL PLANULUI:
SCENARIUL 1+2
PLAN SITUATIE INSTALATII RACIRE
AMPLASARE CHILLERE

PLAN DE REFERINȚĂ: MAREA NEAGRĂ 1975
SISTEM DE PROIECȚIE: STEREOGRAFIC 1970

S.C. METROUL S.A. - DIRECȚIA PROIECTARE - CERCETARE

Prezentul document este proprietatea intelectuală a S.C. METROUL S.A. Reproducerea sau difuzarea acestuia este interzisă dacă nu există acordul scris al S.C. METROUL S.A.

2A3 420x594=0.25m²