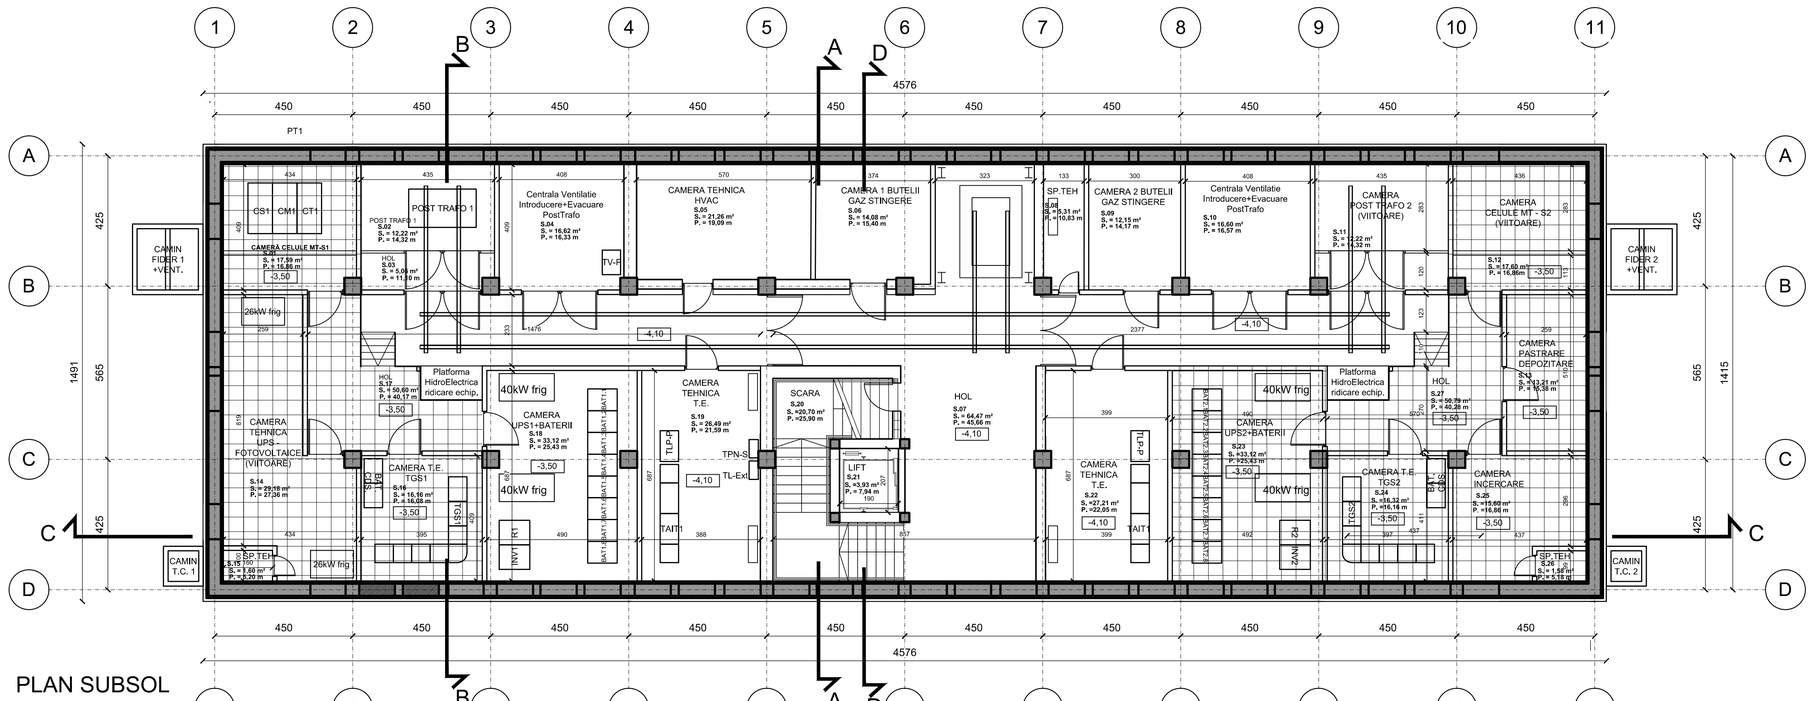

PLAN SUBSOL

NOTĂ:
-CLASA II DE IMPORTANȚĂ
-CATEGORIA "B" DE IMPORTANȚĂ
-RISC MIJLOCIU DE INCENDIU
-GRAD II DE REZISTENȚĂ LA FOC

COORDONARE

		NUME ȘI PRENUME	SEMNĂTURA
ȘEF PROIECT COMPLEX / ȘEF PROIECT COMPLEX ADJUNCT		-	
ȘEF PROIECT		arh. Vlad ANDREESCU	

SPECIALITATE	ȘEF PROIECT SPECIALITATE (EXPERT)	SEMNĂTURA	DEPARTAMENT	ȘEF DEPARTAMENT	SEMNĂTURA
PLAN GENERAL	-		PLAN GENERAL, CALE RULARE, MATERIAL RULANT, TOPOGRAFIE, AVIZE	ing. MIHĂILĂ B.	
MANAGEMENT TRAFIC					
TOPOGRAFIE ȘI CADASTRU	ing. Bogdan MIHĂILĂ				
SUPRASTRUCTURĂ CALE DE RULARE	-				
ARHITECTURĂ	-		ARHITECTURĂ ȘI URBANISM	Arh. DUMITRESCU C.	
URBANISM	-				
GEOTEHNICĂ	-		GEOTEHNICĂ, HIDROLOGIE ȘI MEDIU	-	
EPUISMENTE	-				
DREN GRAVITAȚIONAL	-				
PUȚ MARE ADÂNCIME	-				
STRUCTURĂ DE REZISTENȚĂ	ing. Răzvan BURLACU		STRUCTURĂ DE REZISTENȚĂ, DRUMURI ȘI REȚELE	Ing. BOROIANU C.	
TUNELE CIRCULARE	-			-	
INFRASTRUCTURĂ CALE DE RULARE	-				
REȚELE EDILITARE	-				
CONSTRUCȚII EDILITARE	-				
CONSOLIDĂRI TEREN	-				
AMENAJARE SUPRAFAȚĂ	ing.Luminita ENESCU				
INSTALAȚII ELECTRICE	ing. Manuel MĂNDREA		INSTALAȚII COMPLEXE, AUTOMATIZĂRI TRAFIC ȘI PROIECTE SISTEME DE SECURITATE	Ing. IONESCU L.	
INSTALAȚII HVAC	ing. Dumitru LITRĂ				
INSTALAȚII SANITARE	ing.Lucian IONESCU				
INSTALAȚII MECANICE	ing. Florin BARBU				
CURENȚI SLABI	ing. Ioana DUMITRESCU				
SIGNALING	-				

REVIZIA

REV.	EDIȚIA	DATA	DOCUMENTUL CARE A GENERAT REVIZIA	DESENAT	VERIFICAT
01					
02					
03					
04					
05					

VERIFICARE ATESTATĂ / EXPERTIZĂ TEHNICĂ

	NUME, PRENUME	SEMNĂTURA	CERINȚA DE CALITATE	REFERAT/EXPERTIZĂ NR. / DATA
VERIFICATOR ATESTAT EXPERT TEHNIC				
VERIFICATOR ATESTAT	Ing. BACULA DUMITRU		A4, B2	
VERIFICATOR EXP. TEHNIC				

BENEFICIAR: MINISTERUL AFACERILOR INTERNE-DIRECȚIA ASIGURARE LOGISTICĂ INTEGRATĂ

TITLUL DTP:
PRESTARE SERVICII DE REALIZARE A EXPERTIZEI TEHNICE, A AUDITULUI ENERGETIC ȘI DE PROIECTARE FAZA "DOCUMENTAȚIE DE AVIZARE A LUCRĂRILOR DE INTERVENȚII (D.A.L.I.)" PENTRU OBIECTIVUL DE INVESTIȚII "HUB DE SERVICII(CENTRU DE FURNIZARE SERVICII ELECTRONICE) LA NIVELUL M.A.I."

NR. DTP: P731/2018
FAZA : D.A.L.I.
DEPART.: ARHITECTURA
COD PLAN: P731/2018.VOL.04.A002

	NUME ȘI PRENUME	SEMNĂTURA
DESENAT	Teh.Arh. IOANA BOROIANU	
PROIECTAT	Arh. Vlad ANDREESCU	
VERIFICAT	Arh. Gheorghe GOICIU	
ȘEF PROIECT SPECIALITATE	Arh. Vlad ANDREESCU	

SCARA: 1:100
DATA: SEPT 2018

TITLUL PLANULUI:
SCENARIU 2
PLAN SUBSOL

PLAN DE REFERINȚĂ: MAREA NEAGRĂ 1975
SISTEM DE PROIECȚIE: STEREOGRAFIC 1970

S.C. METROUL S.A. - DIRECȚIA PROIECTARE - CERCETARE

Prezentul document este proprietatea intelectuală a S.C. METROUL S.A. Reproducerea sau difuzarea acestuia este interzisă dacă nu există acordul scris al S.C. METROUL S.A.

4A4 297x840=0.249m²