


Ferestre exterioare din profile de aluminiu cu rupere de punte termică, având clasa de reacție la foc A1 sau A2-s1d0, cu ochiuri fixe și mobile oscilobatante, cu geam termopan 6mm /12mm argon/ 33.1, având U=1,1 W/mpK, transmisie luminoasă TL=69%, factor solar g=0,39, indice de atenuare acustică R=33dB, prevăzute cu grile de ventilație pasivă și plasă contra insectelor, inclusiv elemente de montaj și etanșare.

panouri fotovoltaice

lamelle de sticlă antifracție pe structura metalică (sticlă colorată)

termosistem: termoizolație plăci vată minerală rigidă 10cm grosime, inclusiv tencuială - granulație și culoare conform proiect

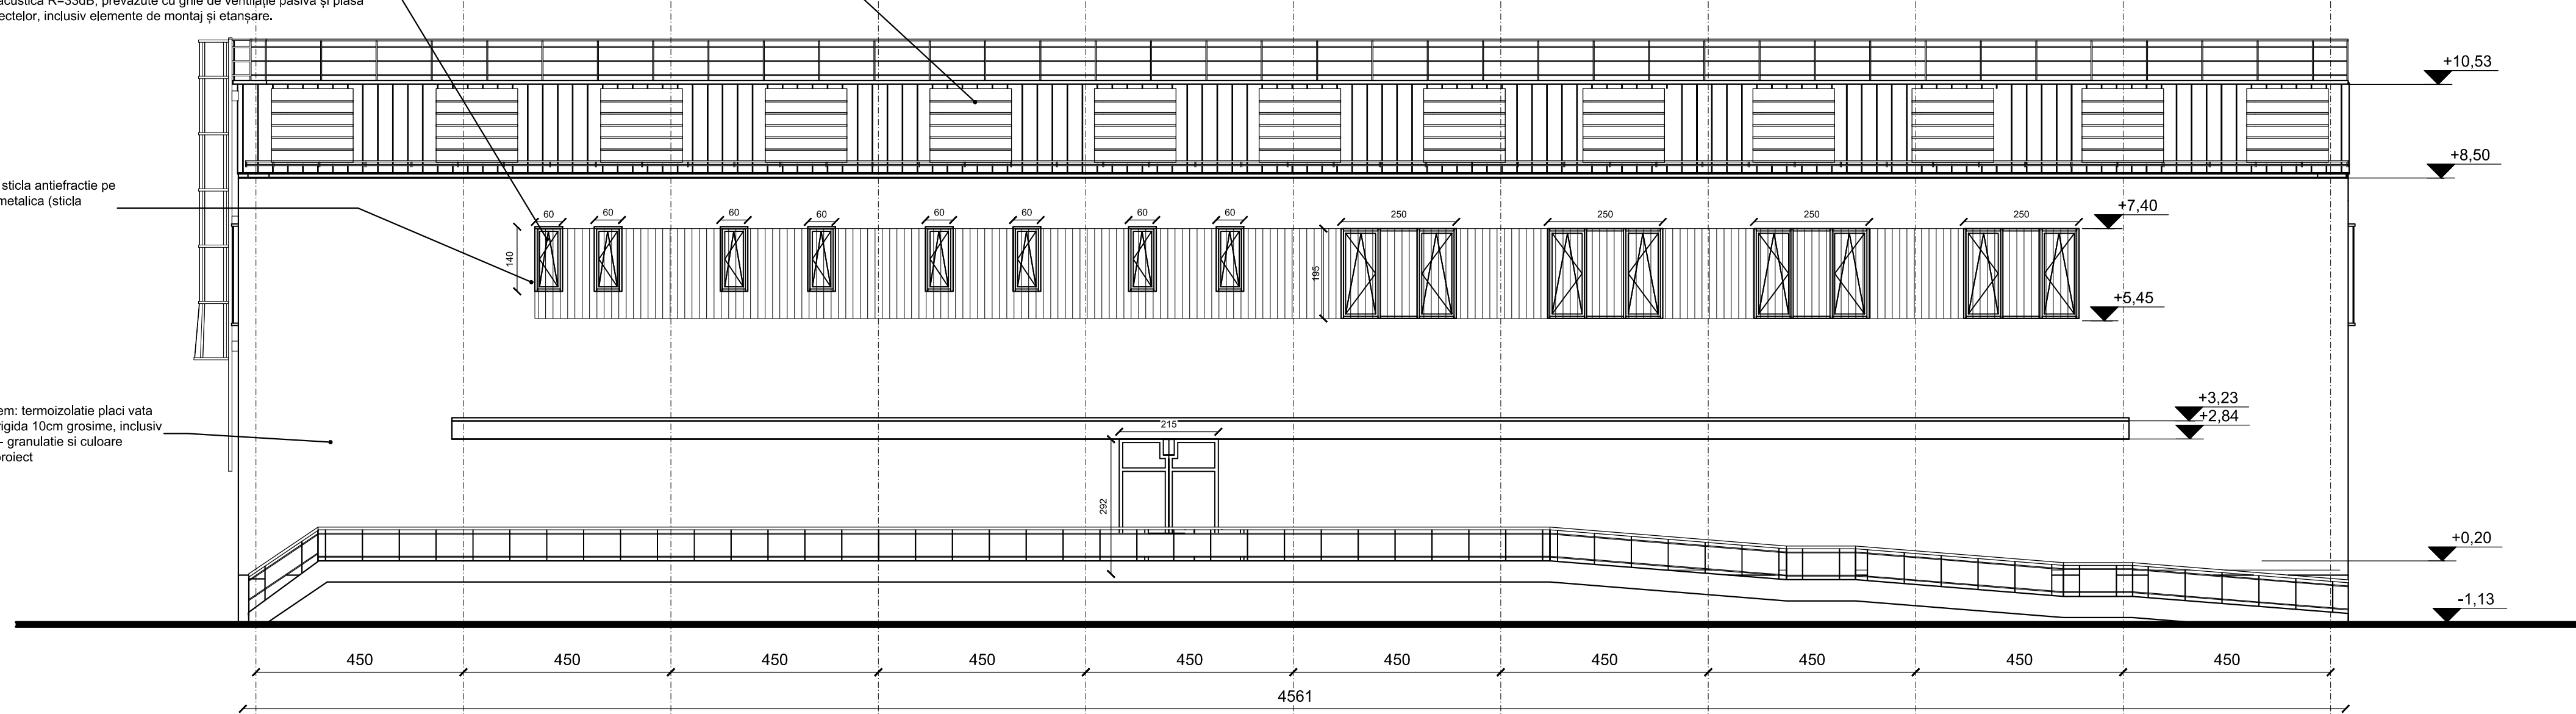

FATADA N-V

NOTĂ:
 -CLASA II DE IMPORTANȚĂ
 -CATEGORIA "B" DE IMPORTANȚĂ
 -RISC MIJLOCIU DE INCENDIU
 -GRAD II DE REZISTENȚĂ LA FOC

COORDONARE

		NUME ȘI PRENUME	SEMNĂTURA
ȘEF PROIECT COMPLEX / ȘEF PROIECT COMPLEX ADJUNCT		-	
ȘEF PROIECT		arh. Vlad ANDREESCU	
SPECIALITATE	ȘEF PROIECT SPECIALITATE (EXPERT)	SEMNĂTURA	DEPARTAMENT
PLAN GENERAL	-	-	PLAN GENERAL, CALE RULARE, TOPOGRAFIE ȘI CADASTRU
MANAGEMENT TRAFIC	-	-	SUPRASTRUCTURĂ CALE DE RULARE
ARHITECTURĂ	-	-	ARHITECTURĂ ȘI URBANISM
URBANISM	-	-	GEOTEHNICĂ
GEOTEHNICĂ	-	-	EPUISMENTE
DREN GRAVITAȚIONAL	-	-	PUȚ MARE ADÂNCIME
STRUCTURĂ DE REZISTENȚĂ	ing. Răzvan BURLACU	-	STRUCTURĂ DE REZISTENȚĂ, DRUMURI ȘI REȚELE
TUNELE CIRCULARE	-	-	INFRASTRUCTURĂ CALE DE RULARE
REȚELE EDILITARE	ing. Viorica CIOBĂNESCU	-	REȚELE EDILITARE
CONSTRUCȚII EDILITARE	-	-	CONSTRUCȚII EDILITARE
AMENAJARE SUPRAFAȚĂ	ing. Luminita ENESCU	-	AMENAJARE SUPRAFAȚĂ
INSTALAȚII ELECTRICE	ing. Manuel MĂNDREA	-	INSTALAȚII ELECTRICE
INSTALAȚII HVAC	ing. Dumitru LITRĂ	-	INSTALAȚII HVAC
INSTALAȚII SANITARE	Lucian IONESCU	-	INSTALAȚII SANITARE
INSTALAȚII MECANICE	ing. Florin BARBU	-	INSTALAȚII MECANICE
CURENȚI SLABI	ing. Ioana DUMITREȘCU	-	CURENȚI SLABI
SIGNALING	-	-	SIGNALING

REVIZIA

REV.	EDIȚIA	DATA	DOCUMENTUL CARE A GENERAT REVIZIA	DESENAT	VERIFICAT
01					
02					
03					
04					
05					

VERIFICARE ATESTATĂ / EXPERTIZĂ TEHNICĂ

VERIFICATOR ATESTAT EXPERT TEHNIC	NUME, PRENUME	SEMNĂTURA	CERINȚA DE CALITATE	REFERAT/EXPERTIZĂ NR. / DATA
VERIFICATOR ATESTAT EXP. TEHNIC	Ing. BACULA DUMITRU		A4, B2	

BENEFICIAR: MINISTERUL AFACERILOR INTERNE-DIRECȚIA ASIGURARE LOGISTICĂ INTEGRATĂ
TITLUL DTP: PRESTARE SERVICII DE REALIZARE A EXPERTIZEI TEHNICE, A AUDITULUI ENERGETIC ȘI DE PROIECTARE FAZA "DOCUMENTAȚIE DE AVIZARE A LUCRĂRILOR DE INTERVENȚII (D.A.L.I.)" PENTRU OBIECTIVUL DE INVESTIȚII "HUB DE SERVICII(CENTRU DE FURNIZARE SERVICII ELECTRONICE) LA NIVELUL M.A.I."
 NR. DTP: P731/2018
 FAZA : D.A.L.I.
 DEPART.: ARHITECTURA
 COD PLAN:P731/2018.VOL.04.A009

DESENAT	NUME ȘI PRENUME	SEMNĂTURA	SCARA:	TITLUL PLANULUI:
PROIECTAT	Teh.Arh. IOANA BOROIANU		1:100	SCENARIUL 2 FATADA N-V
VERIFICAT	Arh. Gheorghe GOICIU		DATA:	PLAN DE REFERINȚĂ: MAREA NEAGRĂ 1975
ȘEF PROIECT SPECIALITATE	Arh. Vlad ANDREESCU		SEPT 2018	SISTEM DE PROIECTIE: STEREOGRAFIC 1970