


Învelitoare realizată cu panouri de acoperiș având clasa de reacție la foc A1 sau A2s1d0 (incombustibile), EI45, având grosimea de 100mm, cu miez de vată minerală bazaltică, cu fața exterioară din tablă de oțel zincat de 0,6mm grosime, acoperită cu PVDF 25μm culoare RAL 7024, cu fața interioară din tablă de oțel zincat de 0,6mm grosime, acoperită cu folie de POLIESTER de 15μm culoare gri închis (antracit), inclusiv piesele de etanșare și montaj

Lamele verticale metalice vopsite anticoroziv metalice


Tencuieli exterioare speciale în simlipiatră la soclu, lucrate manual, cu grundul din mortar de ciment marca M100-T, cu adaos de var, drisăcut din gros, în grosime medie de 1,5cm, iar stratul vizibil cu mortar de ciment marca M100-T, confecționat cu piatră de mozaic din calcar, bucciardate, împărțite în asize, cu rosturile adâncite, cu grosimea stratului superior de 1cm

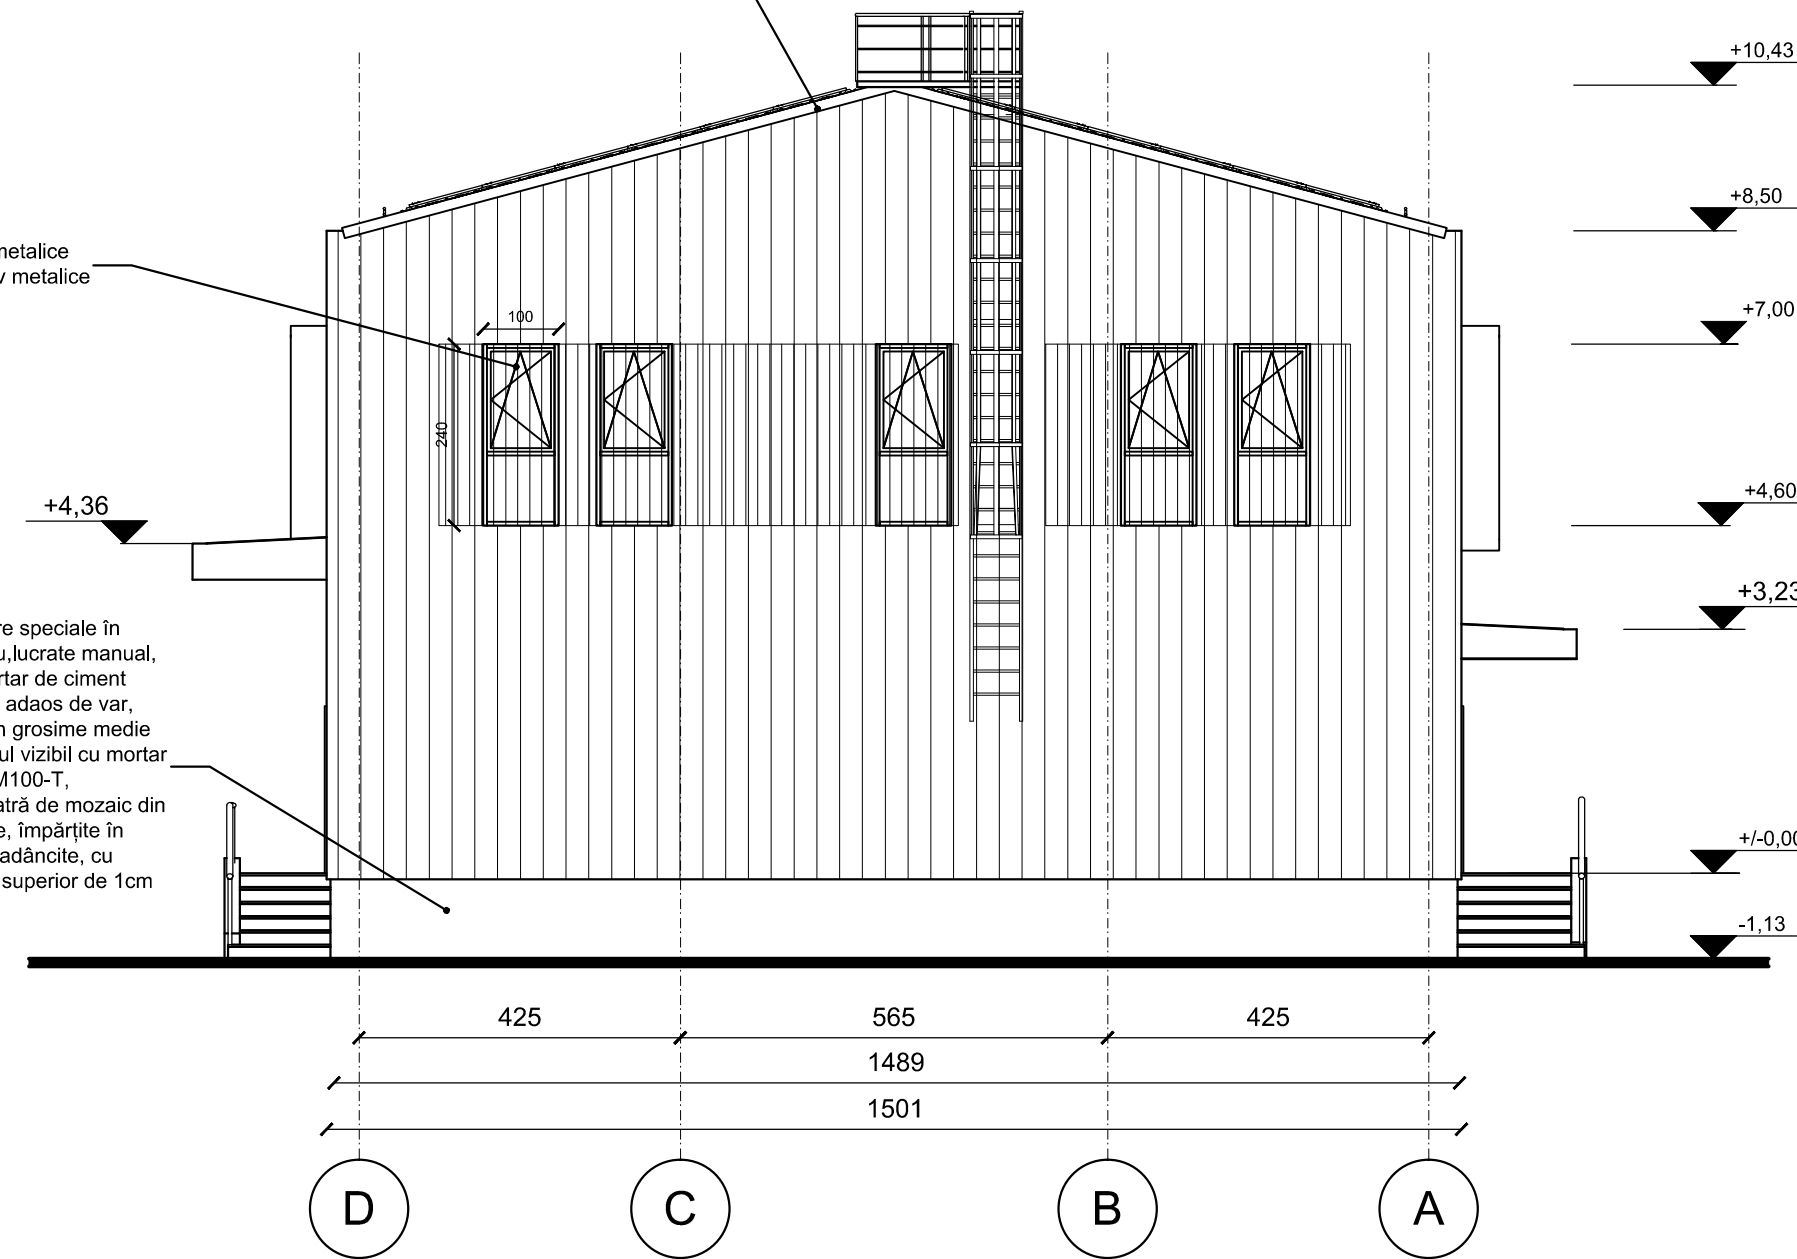

FATADA N-E

Ferestre exterioare din profile de aluminiu cu rupere de punte termică, având clasa de reacție la foc A1 sau A2-s1d0, cu ochiuri fixe și mobile oscilobatanțe, cu geam termopan 6mm /12mm argon/ 33,1, având U=1,1 W/mpK, transmisie luminoasă TL=69%, factor solar g=0,39, indice de atenuare acustică R=33dB, prevăzute cu grile de ventilație pasivă și plasă contra insectelor, inclusiv elemente de montaj și etanșare.

Lamele verticale metalice vopsite anticoroziv metalice

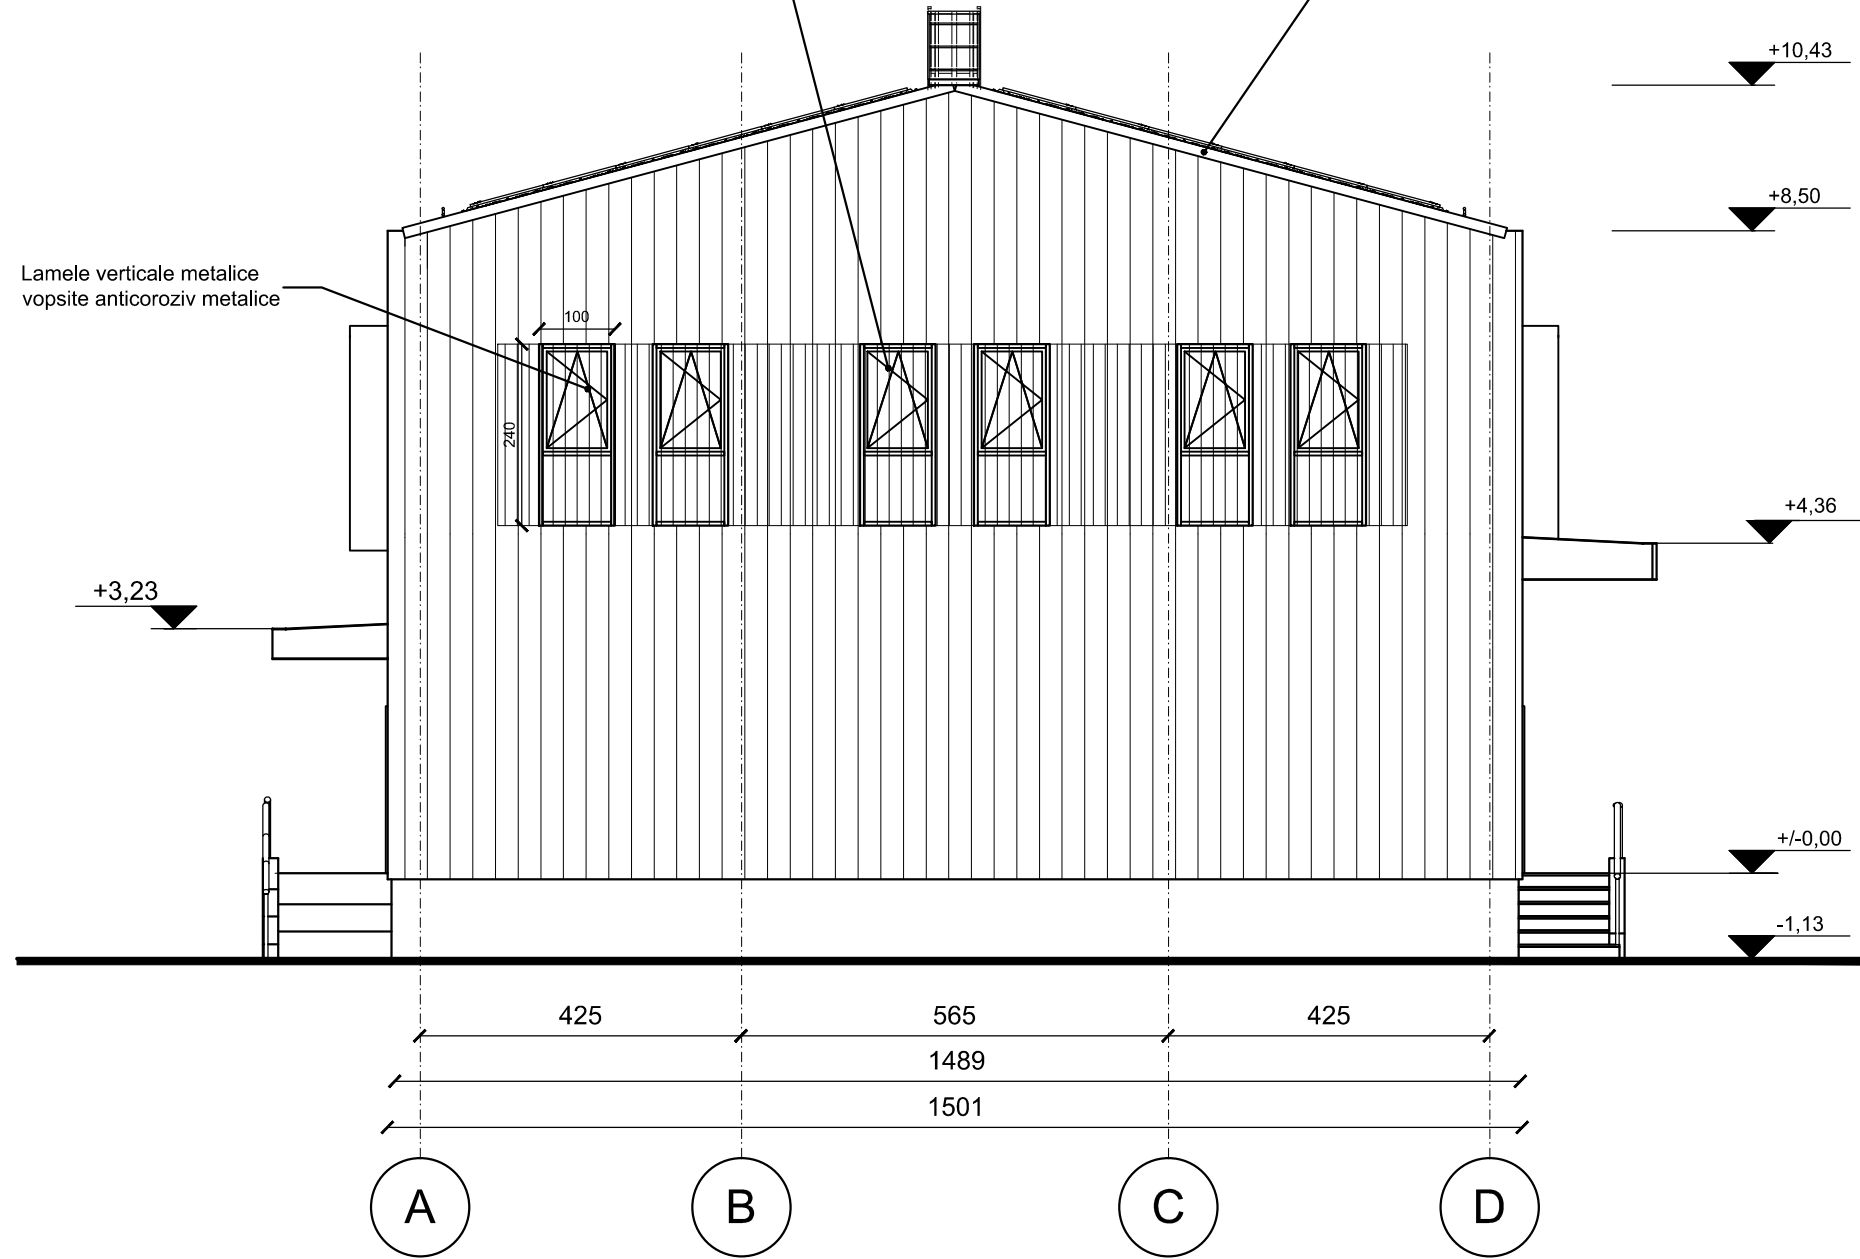

FATADA S-V

Învelitoare realizată cu panouri de acoperiș având clasa de reacție la foc A1 sau A2s1d0 (incombustibile), EI45, având grosimea de 100mm, cu miez de vată minerală bazaltică, cu fața exterioară din tablă de oțel zincat de 0,6mm grosime, acoperită cu PVDF 25μm culoare RAL 7024, cu fața interioară din tablă de oțel zincat de 0,6mm grosime, acoperită cu folie de POLIESTER de 15μm culoare gri închis (antracit), inclusiv piesele de etanșare și montaj

- NOTĂ:
- CLASA II DE IMPORTANȚĂ
 - CATEGORIA "B" DE IMPORTANȚĂ
 - RISC MIJLOCIU DE INCENDIU
 - GRAD II DE REZISTENȚĂ LA FOC

COORDONARE

		NUME ȘI PRENUME	SEMNĂTURA
ȘEF PROIECT COMPLEX / ȘEF PROIECT COMPLEX ADJUNCT -			
ȘEF PROIECT		arh. Vlad ANDREESCU	
SPECIALITATE	ȘEF PROIECT SPECIALITATE (EXPERT)	SEMNĂTURA	DEPARTAMENT
PLAN GENERAL	-		PLAN GENERAL, CALE RULARE, TOPOGRAFIE, AVIZE
MANAGEMENT TRAFIC	-		ing. MIHĂILĂ B.
TOPOGRAFIE ȘI CADASTRU	ing. Bogdan MIHĂILĂ		MATERIAL RULANT, TOPOGRAFIE, AVIZE
SUPRASTRUCTURĂ CALE DE RULARE	-		ARHITECTURĂ ȘI URBANISM
ARHITECTURĂ	-		Arh. DUMITRESCU C.
URBANISM	-		GEOTEHNICĂ, HIDROLOGIE ȘI MEDIU
GEOTEHNICĂ	-		
EPUISMENTE	-		
DREN GRAVITAȚIONAL	-		
PUȚ MARE ADÂNCIME	-		
STRUCTURĂ DE REZISTENȚĂ	ing. Răzvan BURLACU		STRUCTURĂ DE REZISTENȚĂ, DRUMURI ȘI REȚELE
TUNELE CIRCULARE	-		
INFRASTRUCTURĂ CALE DE RULARE	-		
REȚELE EDILITARE	ing. Viorica CIOBĂNESCU		
CONSTRUCȚII EDILITARE	-		
CONSOLIDĂRI TEREN	-		
AMENAJARE SUPRAFAȚĂ	ing. Luminița ENESCU		
INSTALAȚII ELECTRICE	ing. Manuel MĂNDREA		INSTALAȚII COMPLEXE, AUTOMATIZĂRI TRAFIC ȘI PROIECTE SISTEME DE SECURITATE
INSTALAȚII HVAC	ing. Dumitru LITRĂ		ing. IONESCU L.
INSTALAȚII SANITARE	Lucian IONESCU		
INSTALAȚII MECANICE	ing. Florin BĂRBU		
CURENȚI SLABI	ing. Ioana DUMITREȘCU		
SIGNALING	-		

REVIZIA

REV.	EDIȚIA	DATA	DOCUMENTUL CARE A GENERAT REVIZIA	DESENAT	VERIFICAT
01					
02					
03					
04					
05					

VERIFICARE ATESTATĂ / EXPERTIZĂ TEHNICĂ

VERIFICATOR ATESTAT EXPERT TEHNIC	NUME, PRENUME	SEMNĂTURA	CERINȚA DE CALITATE	REFERAT/EXPERTIZĂ NR. / DATA
VERIFICATOR ATESTAT	ing. BACULA DUMITRU		A4, B2	
VERIFICATOR EXP. TEHNIC				

BENEFICIAR: MINISTERUL AFACERILOR INTERNE-DIRECȚIA ASIGURARE LOGISTICĂ INTEGRATĂ				
TITLUL DTP: PRESTĂRE SERVICII DE REALIZARE A EXPERTIZEI TEHNICE, A AUDITULUI ENERGETIC ȘI DE PROIECTARE FAZA "DOCUMENTAȚIE DE AVIZARE A LUCRĂRILOR DE INTERVENȚII (D.A.L.I.)" PENTRU OBIECTIVUL DE INVESTIȚII "HUB DE SERVICII(CENTRU DE FURNIZARE SERVICII ELECTRONICE) LA NIVELUL M.A.I."			NR. DTP: P731/2018	
			FAZA : D.A.L.I.	
			DEPART.: ARHITECTURA	
			COD PLAN:P731/2018.VOL.04.A019	
			TITLUL PLANULUI:	
			SCENARIUL 1	
			FATADA N-E : FATADA S-V	
			PLAN DE REFERINȚĂ: MAREA NEAGRĂ 1975	
			SISTEM DE PROIECTIE: STEREOGRAFIC 1970	
DESENAT	NUME ȘI PRENUME	SEMNĂTURA	SCARA:	
PROIECTAT	Teh.Arh. IOANA BOROIANU		1:100	
VERIFICAT	Arh. Vlad ANDREESCU		DATA:	
ȘEF PROIECT SPECIALITATE	Arh. Gheorghe GOICIU		SEPT 2018	
	Arh. Vlad ANDREESCU			