


PLAN SARPANTA METALICA
SCARA 1:100

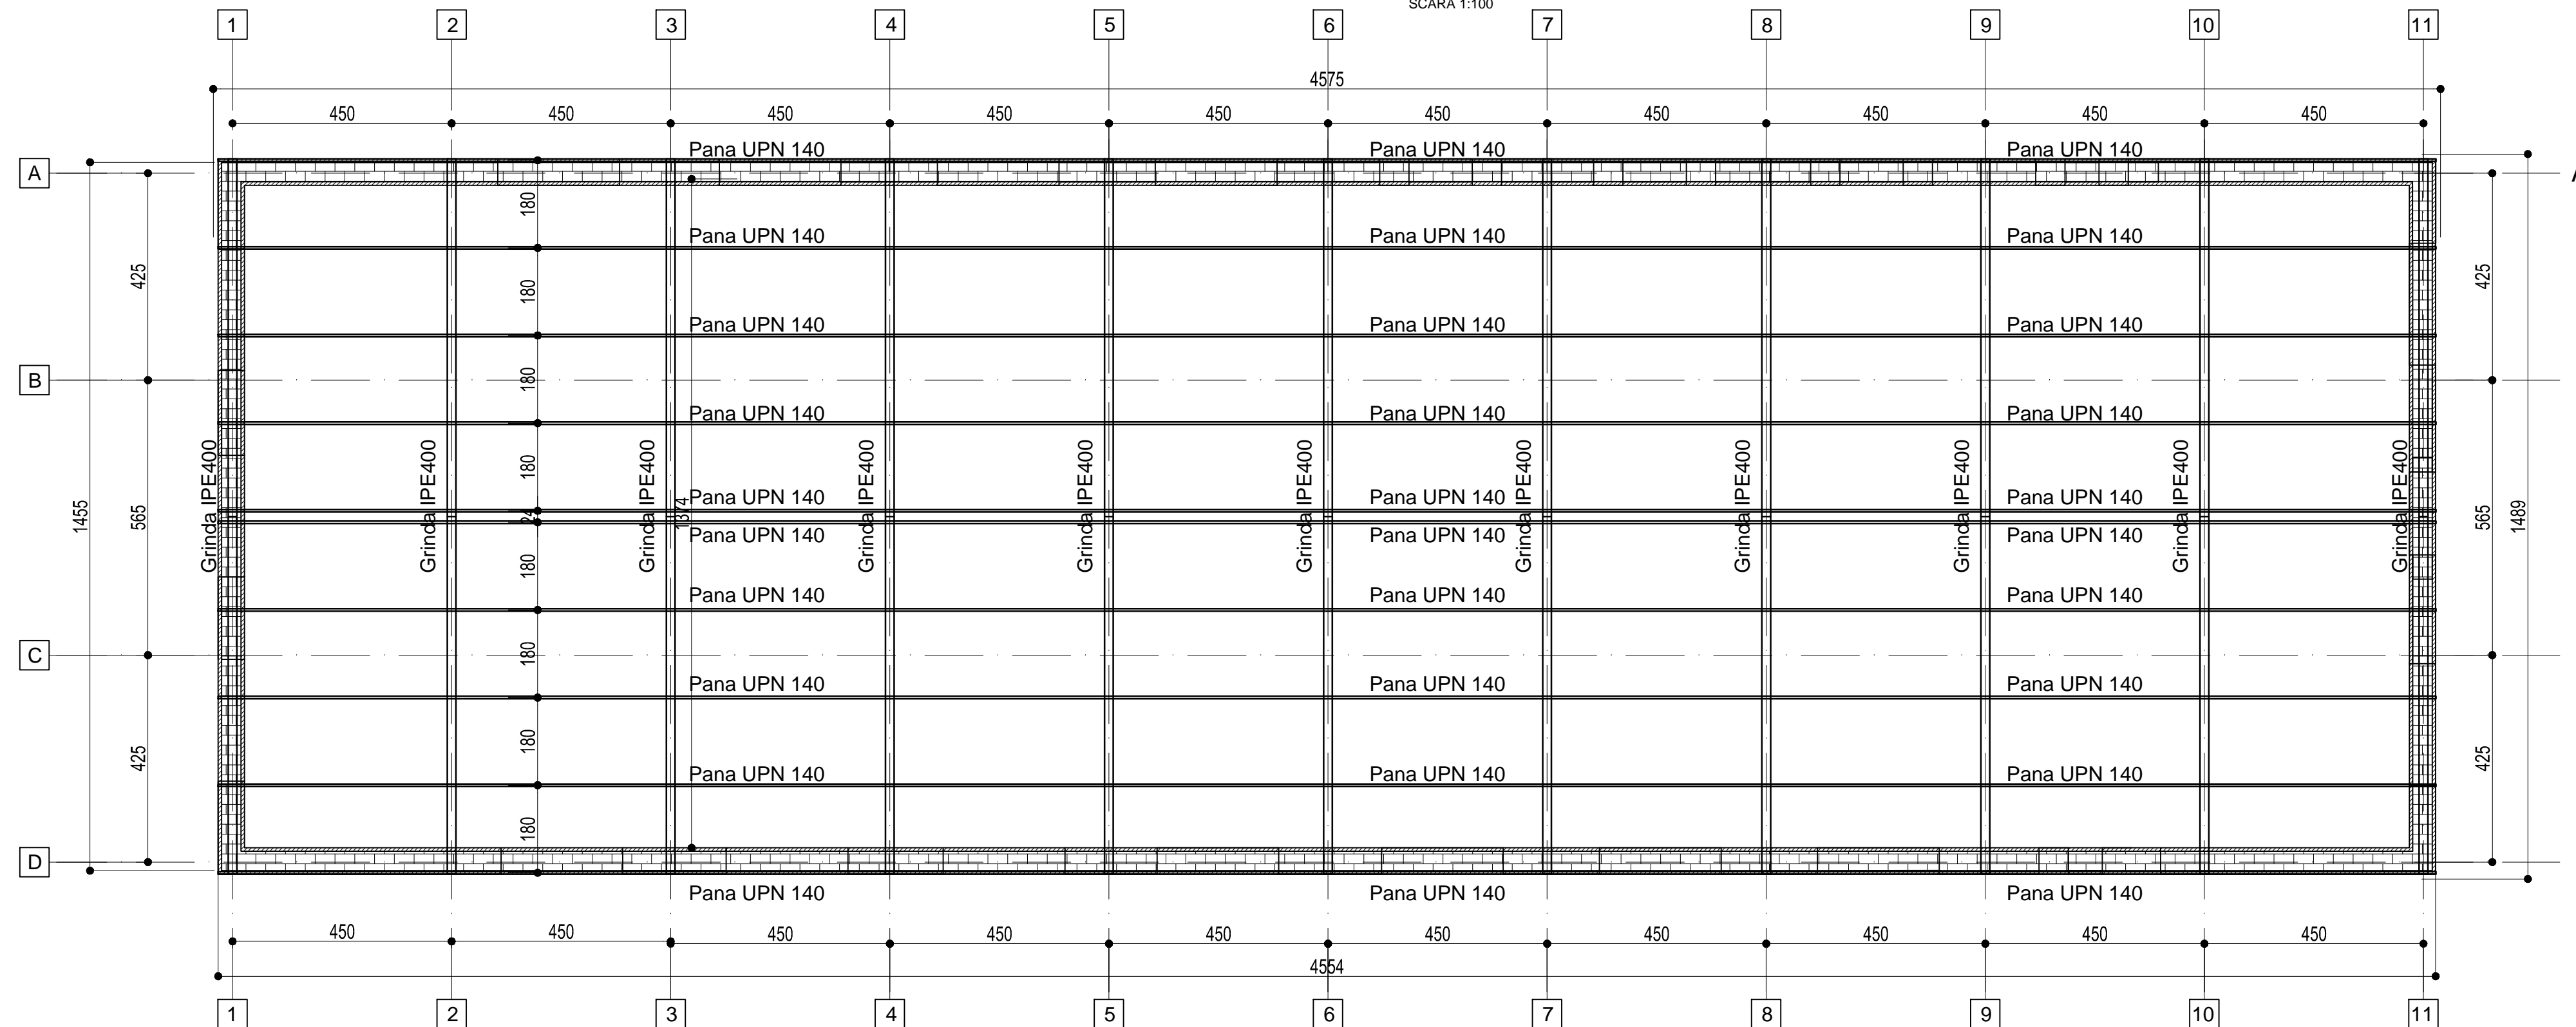

MATERIALE

- MORTAR M10
- BETON C20/25
- ARMATURA BST500
- OTEL S235

PLANSEUL PESTE SUBSOL SE VA SUPRABETONA CU O GROSIME DE 6cm

În urma aplicării intervenției construcția se va situa din punct de vedere al riscului seismic în clasa Rs III pentru soluția minimală (R3 >65 %) și Rs IV pentru soluția maximală (coeficient R3 > 90%).
Soluțiile finale și dimensionarea corespunzătoare se vor definitiva în proiectul de execuție.
 Expertul tehnic va viza documentația tehnică de execuție.
 Orice modificare ulterioară în faza de proiect se va face după consultarea cu Expertul Tehnic și stabilirea unui punct comun de acțiune.
 Execuția lucrărilor va fi coordonată de către Responsabil tehnic cu execuția atestat MLPAT iar interesele beneficiarului vor fi reprezentate de către Diriginta de șantier atestat MLPAT.

REVIZIA

| REV. | EDIȚIA | DATA | DOCUMENTUL CARE A GENERAT REVIZIA | DESENAT | VERIFICAT |
|------|--------|------|-----------------------------------|---------|-----------|
| 01 | | | | | |
| 02 | | | | | |
| 03 | | | | | |
| 04 | | | | | |
| 05 | | | | | |

VERIFICARE ATESTATĂ / EXPERTIZĂ TEHNICĂ

| VERIFICATOR ATESTAT EXPERT TEHNIC | NUME, PRENUME | SEMNĂTURA | CERINȚA DE CALITATE | REFERAT/EXPERTIZĂ NR. / DATA |
|---|---------------|-----------|---------------------|------------------------------|
| VERIFICATOR ATESTAT VERIFICATOR EXP. TEHNIC | | | | |

BENEFICIAR: MINISTERUL AFACERILOR INTERNE-DIRECȚIA ASIGURARE LOGISTICĂ INTEGRATĂ

| | |
|--|--------------------------------|
| TITLUL DTP: PRESTARE SERVICII DE REALIZARE A EXPERTIZEI TEHNICE, A AUDITULUI ENERGETIC ȘI DE PROIECTARE FAZA "DOCUMENTAȚIE DE AVIZARE A LUCRĂRILOR DE INTERVENȚII (D.A.L.I.)" PENTRU OBIECTIVUL DE INVESTIȚII "HUB DE SERVICII(CENTRU DE FURNIZARE SERVICII ELECTRONICE) LA NIVELUL M.A.I." | NR. DTP: P731/2018 |
| | FAZA : D.A.L.I. |
| | DEPART.: STRUCTURI |
| | COD PLAN:P731/2018.VOL.04.R004 |

| DESENAT | NUME ȘI PRENUME | SEMNĂTURA | SCARA: | TITLUL PLANULUI: |
|--------------------------|-----------------------|-----------|----------|--|
| PROIECTAT | ING. RAZVAN BURLACU | | 1:100 | SCENARIUL 1+2_PLAN SARPANTA METALICA |
| VERIFICAT | ING. CATALIN BOROIANU | | DATA: | PLAN DE REFERINȚĂ: MAREA NEAGRĂ 1975 |
| ȘEF PROIECT SPECIALITATE | ING. CATALIN BOROIANU | | SEP 2018 | SISTEM DE PROIECTIE: STEREOGRAFIC 1970 |

Metroul S.C. METROUL S.A. - DIRECȚIA PROIECTARE - CERCETARE
Prezentul document este proprietatea intelectuală a S.C. METROUL S.A. Reproducerea sau difuzarea acestuia este interzisă dacă nu există acordul scris al S.C. METROUL S.A.