


PLAN ETAJ 1

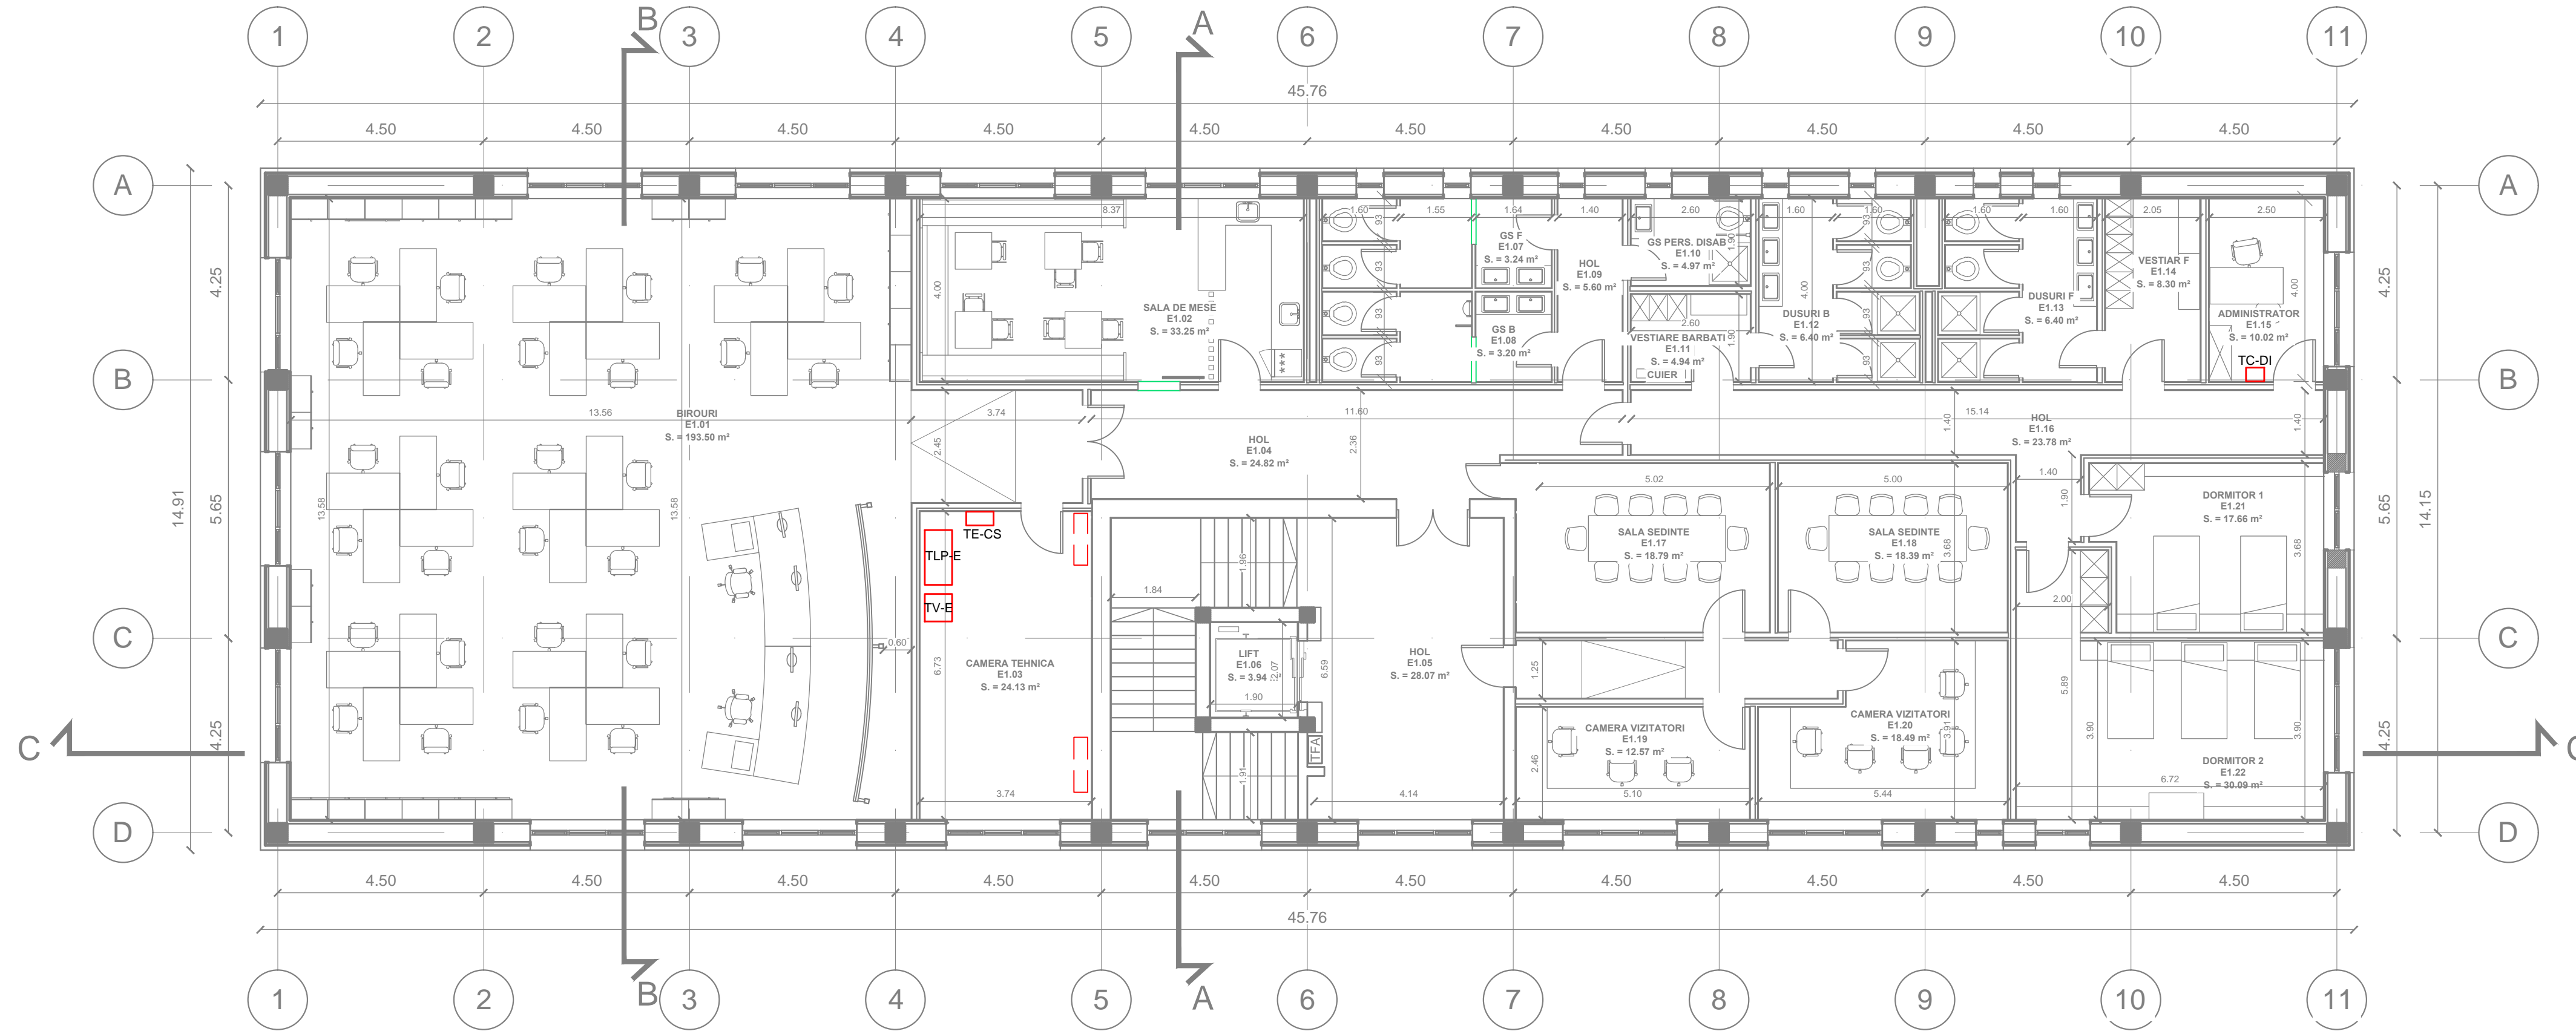

COORDONARE					
		NUME ȘI PRENUME		SEMNĂTURA	
ȘEF PROIECT COMPLEX / ȘEF PROIECT COMPLEX ADJUNCT -					
ȘEF PROIECT		arh. Vlad ANDREESCU			
SPECIALITATE	ȘEF PROIECT SPECIALITATE (EXPERT)	SEMNĂTURA	DEPARTAMENT	ȘEF DEPARTAMENT	SEMNĂTURA
PLAN GENERAL	-		PLAN GENERAL, CALE RULARE, TOPOGRAFIE ȘI CADASTRU	-	
MANAGEMENT TRAFIC	-		MATERIAL RULANT, TOPOGRAFIE, AVIZE	-	
SUPRASTRUCTURĂ CALE DE RULARE	-			-	
ARHITECTURĂ	Arh. Vlad ANDREESCU		ARHITECTURĂ ȘI URBANISM	Arh. DUMITRESCU C.	
URBANISM	-		URBANISM	-	
GEOTEHNICĂ	-		GEOTEHNICĂ, HIDROLOGIE ȘI MEDIU	-	
EPUISMENTE	-			-	
DREN GRAVITAȚIONAL	-			-	
PUȚ MARE ADÂNCIME	-			-	
STRUCTURĂ DE REZISTENȚĂ	-		STRUCTURĂ DE REZISTENȚĂ, DRUMURI ȘI REȚELE	-	
TUNELE CIRCULARE	-			-	
INFRASTRUCTURĂ CALE DE RULARE	-			-	
REȚELE EDILITARE	-			-	
CONSTRUCȚII EDILITARE	-			-	
CONSOLIDĂRI TEREN	-			-	
AMENAJARE SUPRAFĂȚĂ	-			-	
INSTALAȚII ELECTRICE	ing. Manuel MĂNDREA		INSTALAȚII COMPLEXE, AUTOMATIZĂRI TRAFIC ȘI PROIECTE SISTEME DE SECURITATE	ing. IONESCU L.	
INSTALAȚII HVAC	ing. Dumitru LITRĂ				
INSTALAȚII SANITARE	ing. Lucian IONESCU				
INSTALAȚII MECANICE	ing. Florin BARBU				
CURENȚI SLABI	ing. Ioana DUMITRESCU				
SIGNALING	-				
REVIZIA					
REV.	EDIȚIA	DATA	DOCUMENTUL CARE A GENERAT REVIZIA	DESENAȚ	VERIFICAT
01					
02					
03					
04					
05					
VERIFICARE ATESTATĂ / EXPERTIZĂ TEHNICĂ					
VERIFICATOR ATESTAT EXPERT TEHNIC	NUME, PRENUME	SEMNĂTURA	CERINȚA DE CALITATE	REFERAT/EXPERTIZĂ NR. / DATA	
VERIFICATOR ATESTAT EXP. TEHNIC	ing. CIOTEC CORNELIU		le		
BENEFICIAR: MINISTERUL AFACERILOR INTERNE-DIRECȚIA ASIGURARE LOGISTICĂ INTEGRATĂ					
TITLUL DTP:			NR. DTP: P731/2018		
PRESTARE SERVICII DE REALIZARE A EXPERTIZEI TEHNICE, A AUDITULUI ENERGETIC ȘI DE PROIECTARE FAZA "DOCUMENTAȚIE DE AVIZARE A LUCRĂRILOR DE INTERVENȚII (D.A.L.I.)" PENTRU OBIECTIVUL DE INVESTIȚII "HUB DE SERVICII(CENTRU DE FURNIZARE SERVICII ELECTRONICE) LA NIVELUL M.A.I."			FAZA : D.A.L.I.		
			DEPART.: I.C.A.T.P.S.S.		
			COD PLAN:P731/2018.VOL.04.IE004		
DESENAȚ	NUME ȘI PRENUME	SEMNĂTURA	SCARA:	TITLUL PLANULUI:	
PROIECTAT	ing. Rodica ROTARU		-	SCENARIUL 1 ȘI 2	
VERIFICAT	ing. Manuel MANDREA		DATA:	PLAN AMPLASARE ECHIPAMENTE ELECTRICE. NIVEL ETAJ 1	
ȘEF PROIECT SPECIALITATE	ing. Manuel MANDREA		SEPT 2018	PLAN DE REFERINȚĂ: MAREA NEAGRĂ 1975	
				SISTEM DE PROIECȚIE: STEREOGRAFIC 1970	