
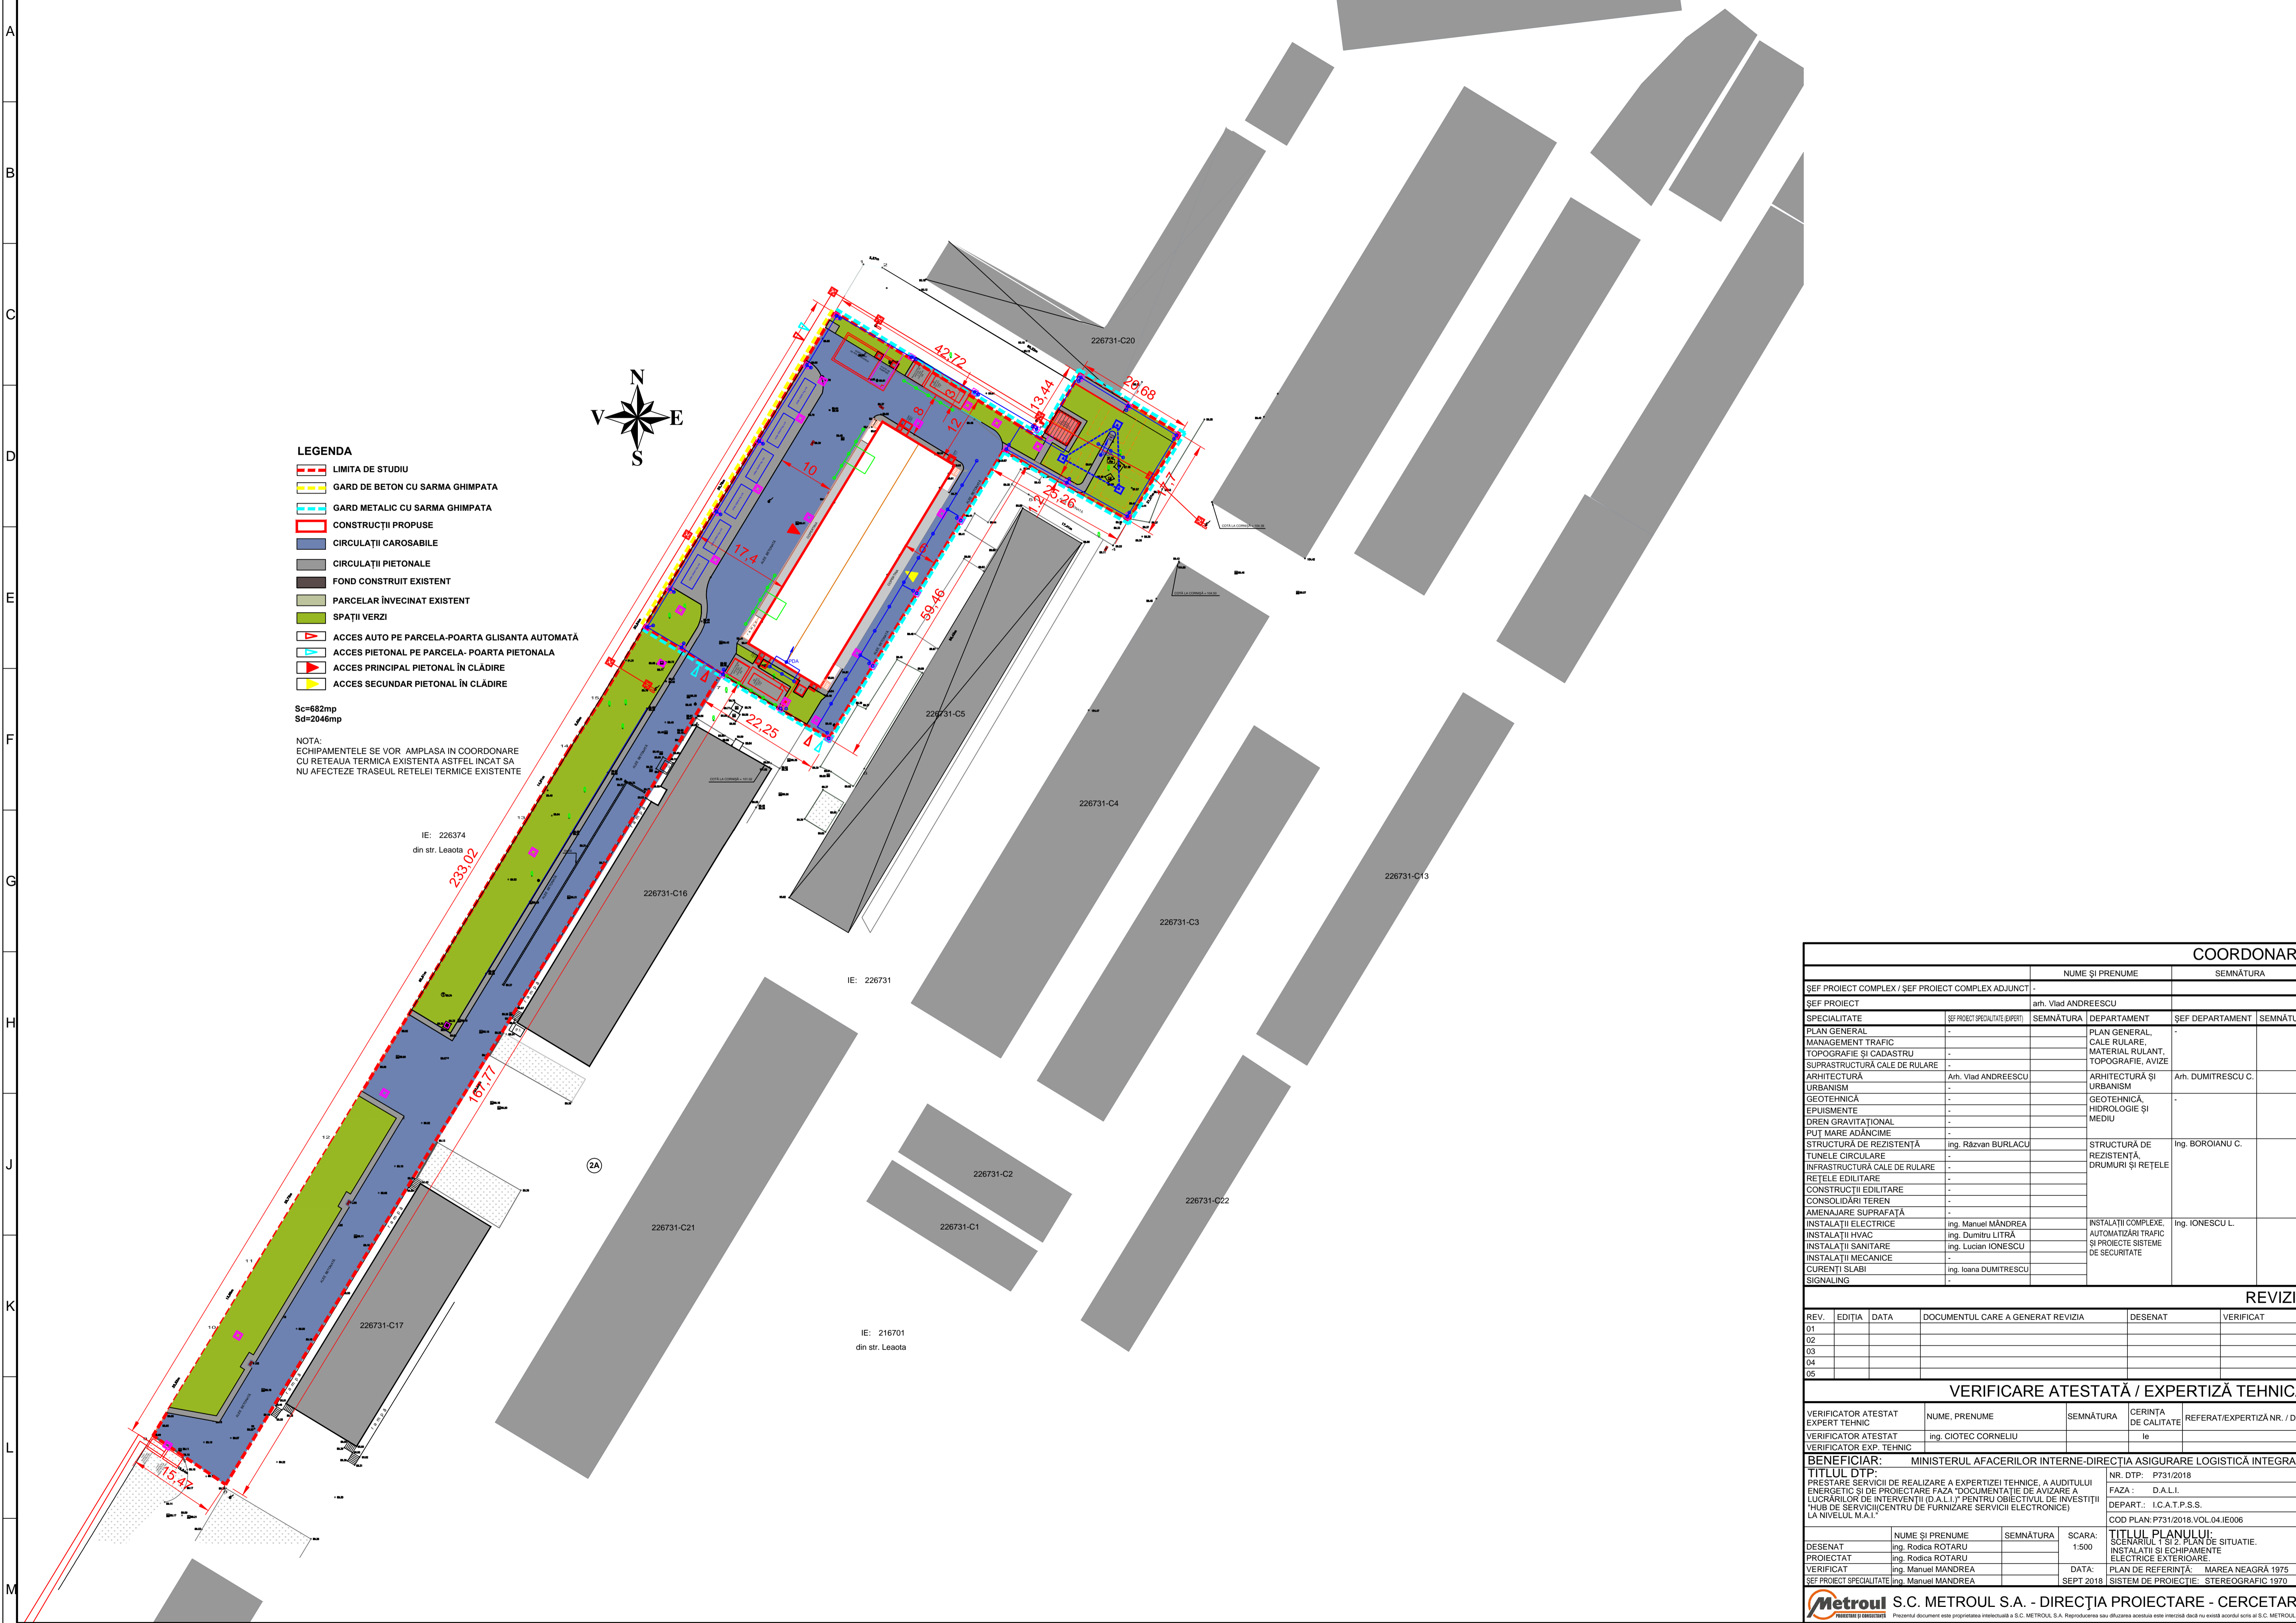


LEGENDA

- LIMITA DE STUDIU
- GARD DE BETON CU SARMA GHIMPATA
- GARD METALIC CU SARMA GHIMPATA
- CONSTRUCȚII PROPUSE
- CIRCULAȚII CAROSABILE
- CIRCULAȚII PIETONALE
- FOND CONSTRUIT EXISTENT
- PARCELAR ÎNVECINAT EXISTENT
- SPAȚII VERZI
- ACCES AUTO PE PARCELA-POARTA GLISANTA AUTOMATĂ
- ACCES PIETONAL PE PARCELA- POARTA PIETONALA
- ACCES PRINCIPAL PIETONAL ÎN CLĂDIRE
- ACCES SECUNDAR PIETONAL ÎN CLĂDIRE

Sc=682mp
Sd=2046mp

NOTA:
ECHIPAMENTELE SE VOR AMPLASA IN COORDONARE
CU REȚEAUA TERMICA EXISTENTA ASTFEL INCAT SA
NU AFECTEZE TRASEUL REȚELEI TERMICE EXISTENTE

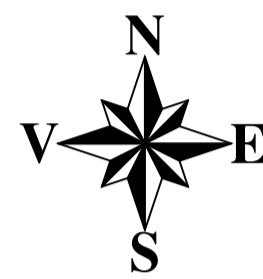

COORDONARE

NUME ȘI PRENUME		SEMNĂTURA	
ȘEF PROIECT COMPLEX / ȘEF PROIECT COMPLEX ADJUNCT -			
ȘEF PROIECT		arh. Vlad ANDREESCU	
SPECIALITATE	ȘEF PROIECT SPECIALITATE (EXPERT)	SEMNĂTURA	DEPARTAMENT
PLAN GENERAL	-	-	PLAN GENERAL, CALE RULARE, MATERIAL RULANT, TOPOGRAFIE, AVIZE
MANAGEMENT TRAFIC	-	-	TOPOGRAFIE, AVIZE
SUPRASTRUCTURĂ CALE DE RULARE	-	-	ARHITECTURĂ ȘI URBANISM
ARHITECTURĂ	Arh. Vlad ANDREESCU	-	ARHITECTURĂ ȘI URBANISM
URBANISM	-	-	GEOTEHNICĂ
GEOTEHNICĂ	-	-	EPIUISMENTE
EPIUISMENTE	-	-	DREN GRAVITAȚIONAL
DREN GRAVITAȚIONAL	-	-	PUȚ MARE ADÂNCIME
PUȚ MARE ADÂNCIME	-	-	STRUCTURA DE REZISTENȚĂ
STRUCTURA DE REZISTENȚĂ	ing. Răzvan BURLACU	-	TUNELE CIRCULARE
TUNELE CIRCULARE	-	-	INFRASTRUCTURĂ CALE DE RULARE
INFRASTRUCTURĂ CALE DE RULARE	-	-	REȚELE EDILITARE
REȚELE EDILITARE	-	-	CONSTRUCȚII EDILITARE
CONSTRUCȚII EDILITARE	-	-	CONSOLIDARI TEREN
CONSOLIDARI TEREN	-	-	AMENAJARE SUPRAFAȚĂ
AMENAJARE SUPRAFAȚĂ	-	-	INSTALAȚII ELECTRICE
INSTALAȚII ELECTRICE	ing. Manuel MĂNDREA	-	INSTALAȚII COMPLEXE AUTOMATIZĂRI TRAFIC ȘI PROIECTE SISTEME DE SECURITATE
INSTALAȚII HVAC	ing. Dumitru LITRĂ	-	
INSTALAȚII SANITARE	ing. Lucian IONESCU	-	
INSTALAȚII MECANICE	-	-	
CLURENȚI SLABI	ing. Ioana DUMITRESCU	-	
SIGNALING	-	-	

REVIZIA

REV.	EDIȚIA	DATA	DOCUMENTUL CARE A GENERAT REVIZIA	DESENAT	VERIFICAT
01					
02					
03					
04					
05					

VERIFICARE ATESTATĂ / EXPERTIZĂ TEHNICĂ

VERIFICATOR ATESTAT EXPERT TEHNIC	NUME, PRENUME	SEMNĂTURA	CERINȚA DE CALITATE	REFERAT/EXPERTIZĂ NR. / DATA
VERIFICATOR ATESTAT EXP. TEHNIC	ing. CIOTEC CORNELIU		1e	

BENEFICIAR: MINISTERUL AFACERILOR INTERNE-DIRECȚIA ASIGURARE LOGISTICĂ INTEGRATĂ		NR. DTP: P731/2018	
PRESTARE SERVICII DE REALIZARE A EXPERTIZEI TEHNICE, A AUDITULUI ENERGETIC ȘI DE PROIECTARE FAZĂ "DOCUMENTAȚIE DE AVIZARE A LUCRĂRILOR DE INTERVENȚII (D.A.L.I.) PENTRU OBIECTIVUL DE INVESTIȚII "HUB DE SERVICII(CENTRU DE FURNIZARE SERVICII ELECTRONICE) LA NIVELUL M.A.I."		FAZĂ : D.A.L.I.	
		DEPART : I.C.A.T.P.S.S.	
		COD PLAN: P731/2018.VOL.04.IE006	
DESENAT	ing. Rodica ROTARU	SCARA:	1:500
PROIECTAT	ing. Rodica ROTARU	TITLUL PLANULUI: SCENARIUL 1 ȘI 2, PLAN DE SITUAȚIE, INSTALAȚII ȘI ECHIPAMENTE ELECTRICE EXTERIOARE.	
VERIFICAT	ing. Manuel MANDREA	DATA:	PLAN DE REFERINȚĂ: MAREA NEAGRĂ 1975
ȘEF PROIECT SPECIALITATE	ing. Manuel MANDREA	SEPT 2018	SISTEM DE PROIECȚIE: STEREOGRAFIC 1970