


PLAN ETAJ 1

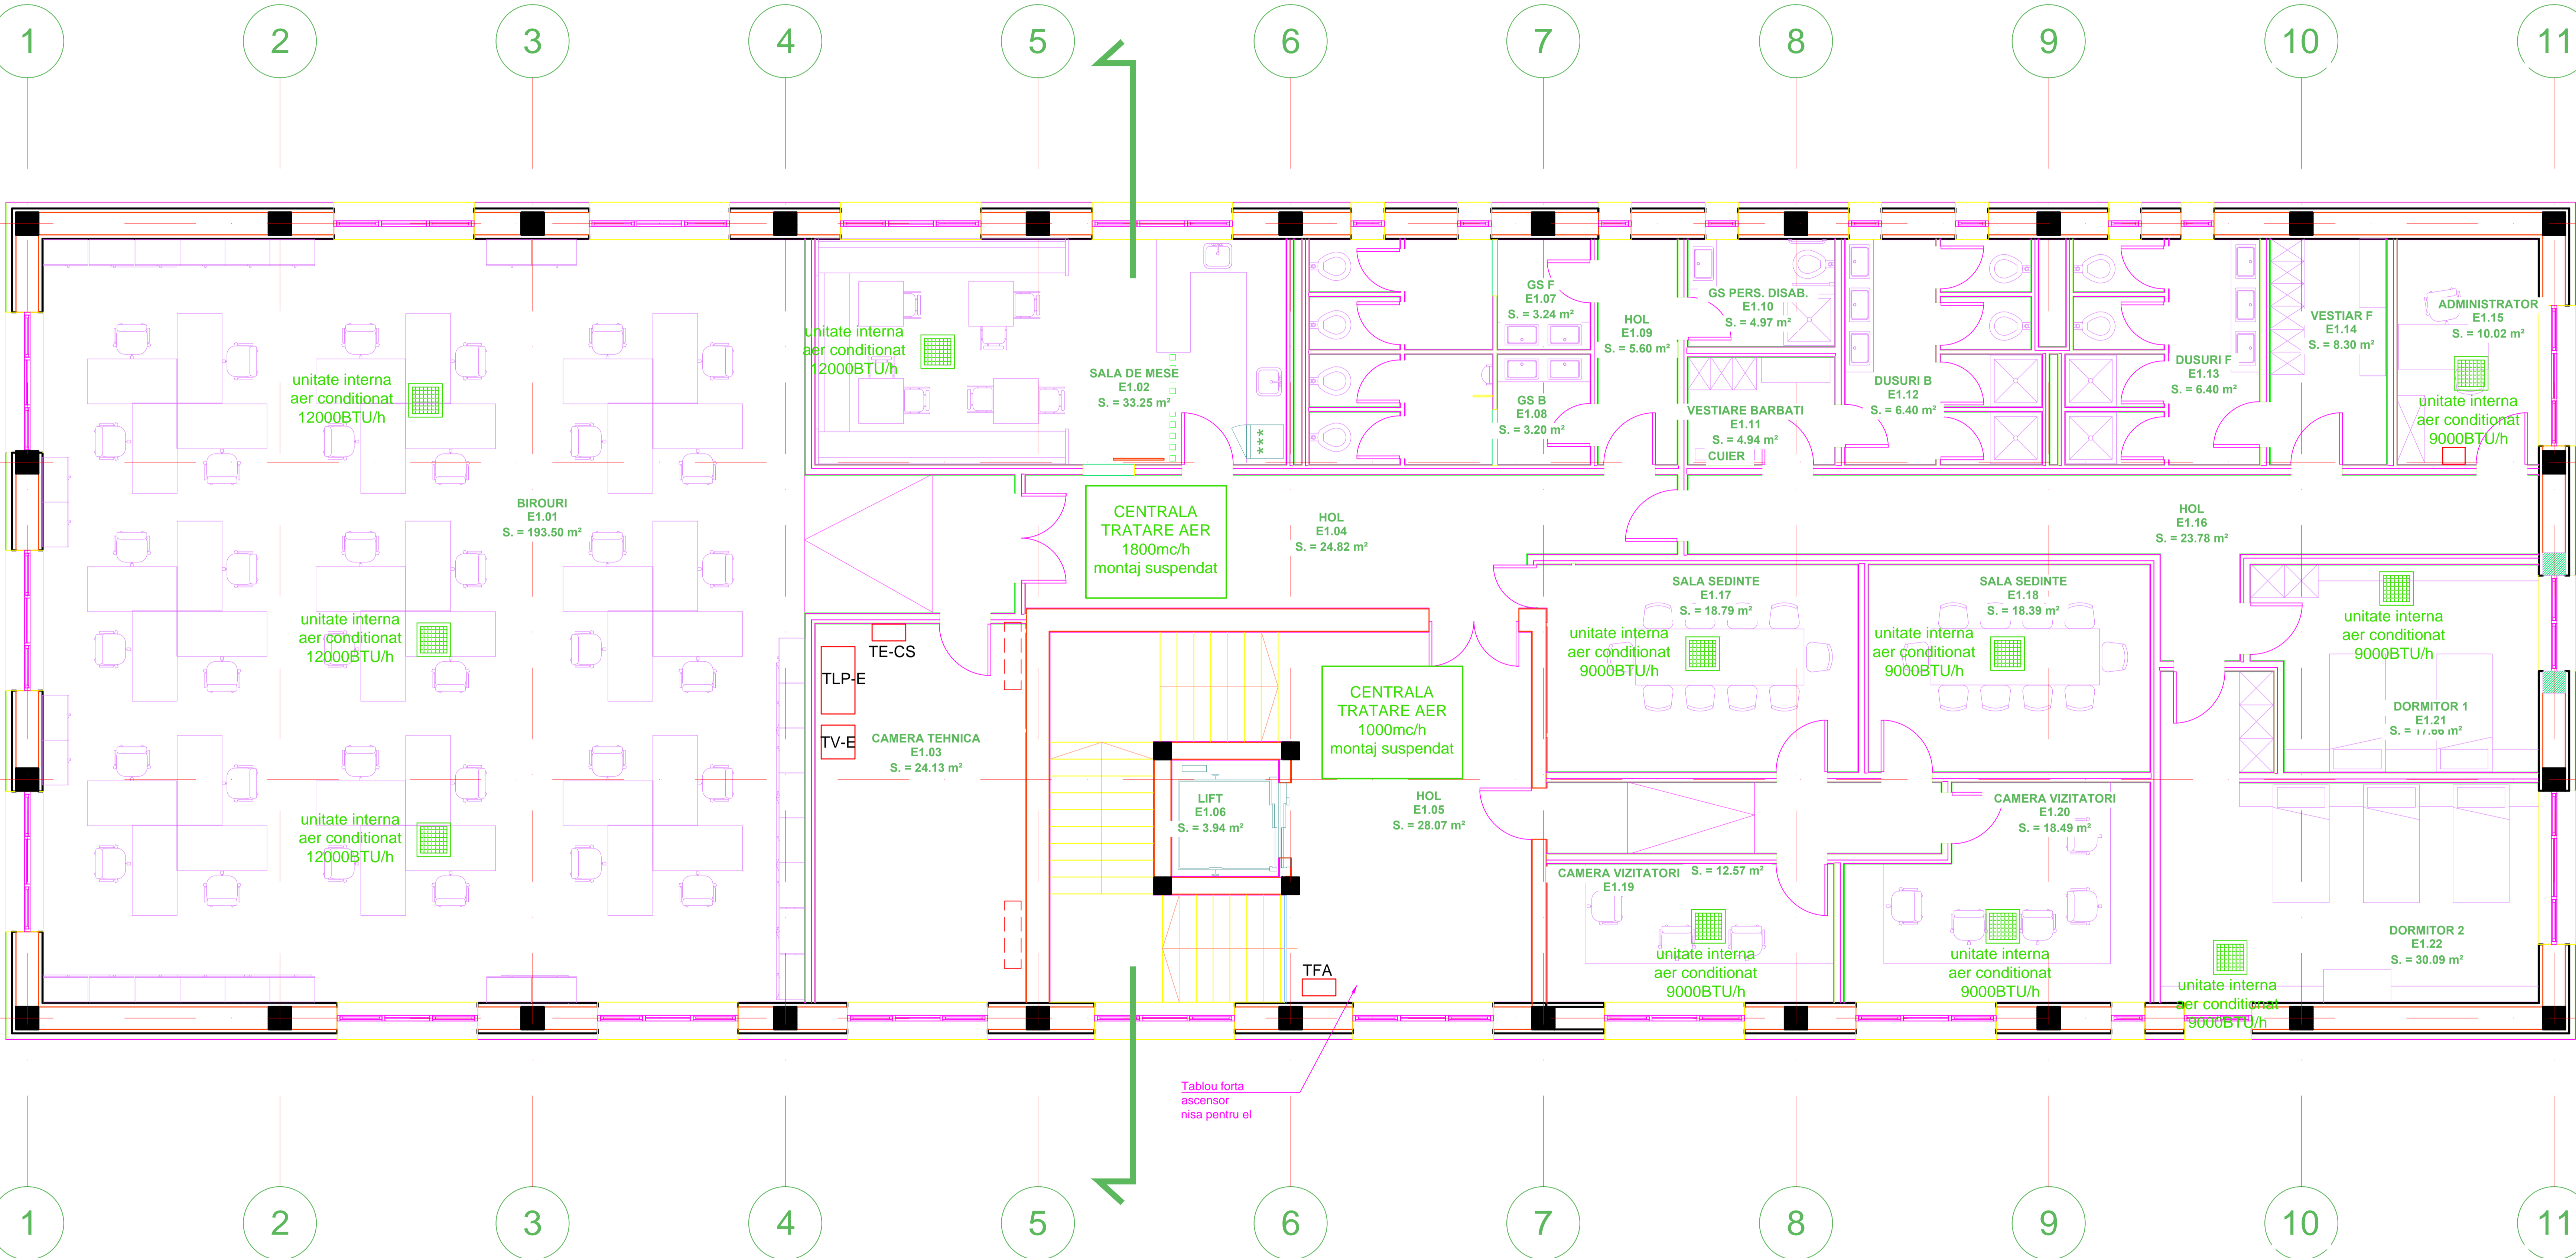

REVIZIA					
REV.	EDITA	DATA	DOCUMENTUL CARE A GENERAT REVIZIA	DESENAT	VERIFICAT
G1					
G2					
G3					
G4					
G5					

VERIFICARE ATESTATĂ / EXPERTIZĂ TEHNICĂ					
VERIFICATOR ATTESTAT	NUME, PRENUME	SEMNĂTURA	CURȘENTA DE CALITATE	REFERAT/EXPERTIZĂ NR. / DATA	
VERIFICATOR EXP. TEHNIC					

BENEFICIAR: MINISTERUL AFACERILOR INTERNE-DIRECȚIA ASIGURARE LOGISTICĂ INTEGRATĂ					
TITLUL DTP:			NR. DTP: P331/2018		
PRESTARE SERVICII DE REALIZARE A EXPERTIZEI TEHNICE A AUDITULUI ENERGETIC ȘI DE PROIECTARE PENTRU DOCUMENTAȚIE DE ANGAJARE A LUCRĂRILOR DE INTERVENȚIE (D.A.I.) PENTRU OBIECTIVUL DE INVESTIȚII "HUB DE SERVICII (CENTRU DE FURNIZARE SERVICII ELECTRONICE) LA NIVELUL M.A.I."			FAZA: D.A.I.I.		
			DEPART.: INSTALATI		
			COD PLAN: P331/2018.IT003		
			SCARA: 1:50		
			TITLUL PLANULUI: SCENARIU 12		
			INSTALATI CLIMATIZARE ETAJ 1		
			AMPLASARE UNITATI INTERNE DE RACIRE		
			PLAN DE REFERINTA - MAREEA NEAGRA 1975		
			DATA: SEP 2018		
			SISTEM DE PROIECTIE: STEREOGRAFIC 1970		
			SEF PROIECT SPEGHIATATE ING. DUMITRU LITRA		

S.C. METROUL S.A. - DIRECTIA PROIECTARE - CERCETARE	