


**LEGENDA**

- LIMITA DE STUDIU
- GARD DE BETON CU SARMA GHIMPATA
- GARD METALIC CU SARMA GHIMPATA
- CONSTRUCȚII PROPUSE
- CIRCULAȚII CAROSABILE
- CIRCULAȚII PIETONALE
- FOND CONSTRUIT EXISTENT
- PARCELAR ÎNVECINAT EXISTENT
- SPAȚII VERZI
- ACCES AUTO PE PARCELA-POARTA GLISANTA AUTOMATĂ
- ACCES PIETONAL PE PARCELA- POARTA PIETONALA
- ACCES PRINCIPAL PIETONAL ÎN CLĂDIRE
- ACCES SECUNDAR PIETONAL ÎN CLĂDIRE

Sc=682mp  
Sd=2046mp

NOTA1:  
ECHIPAMENTELE SE VOR AMPLASA IN COORDONARE  
CU REȚEAUA TERMICA EXISTENTA ASTFEL INCAT SA  
NU AFECTEZE TRASEUL REȚELEI TERMICE EXISTENTE

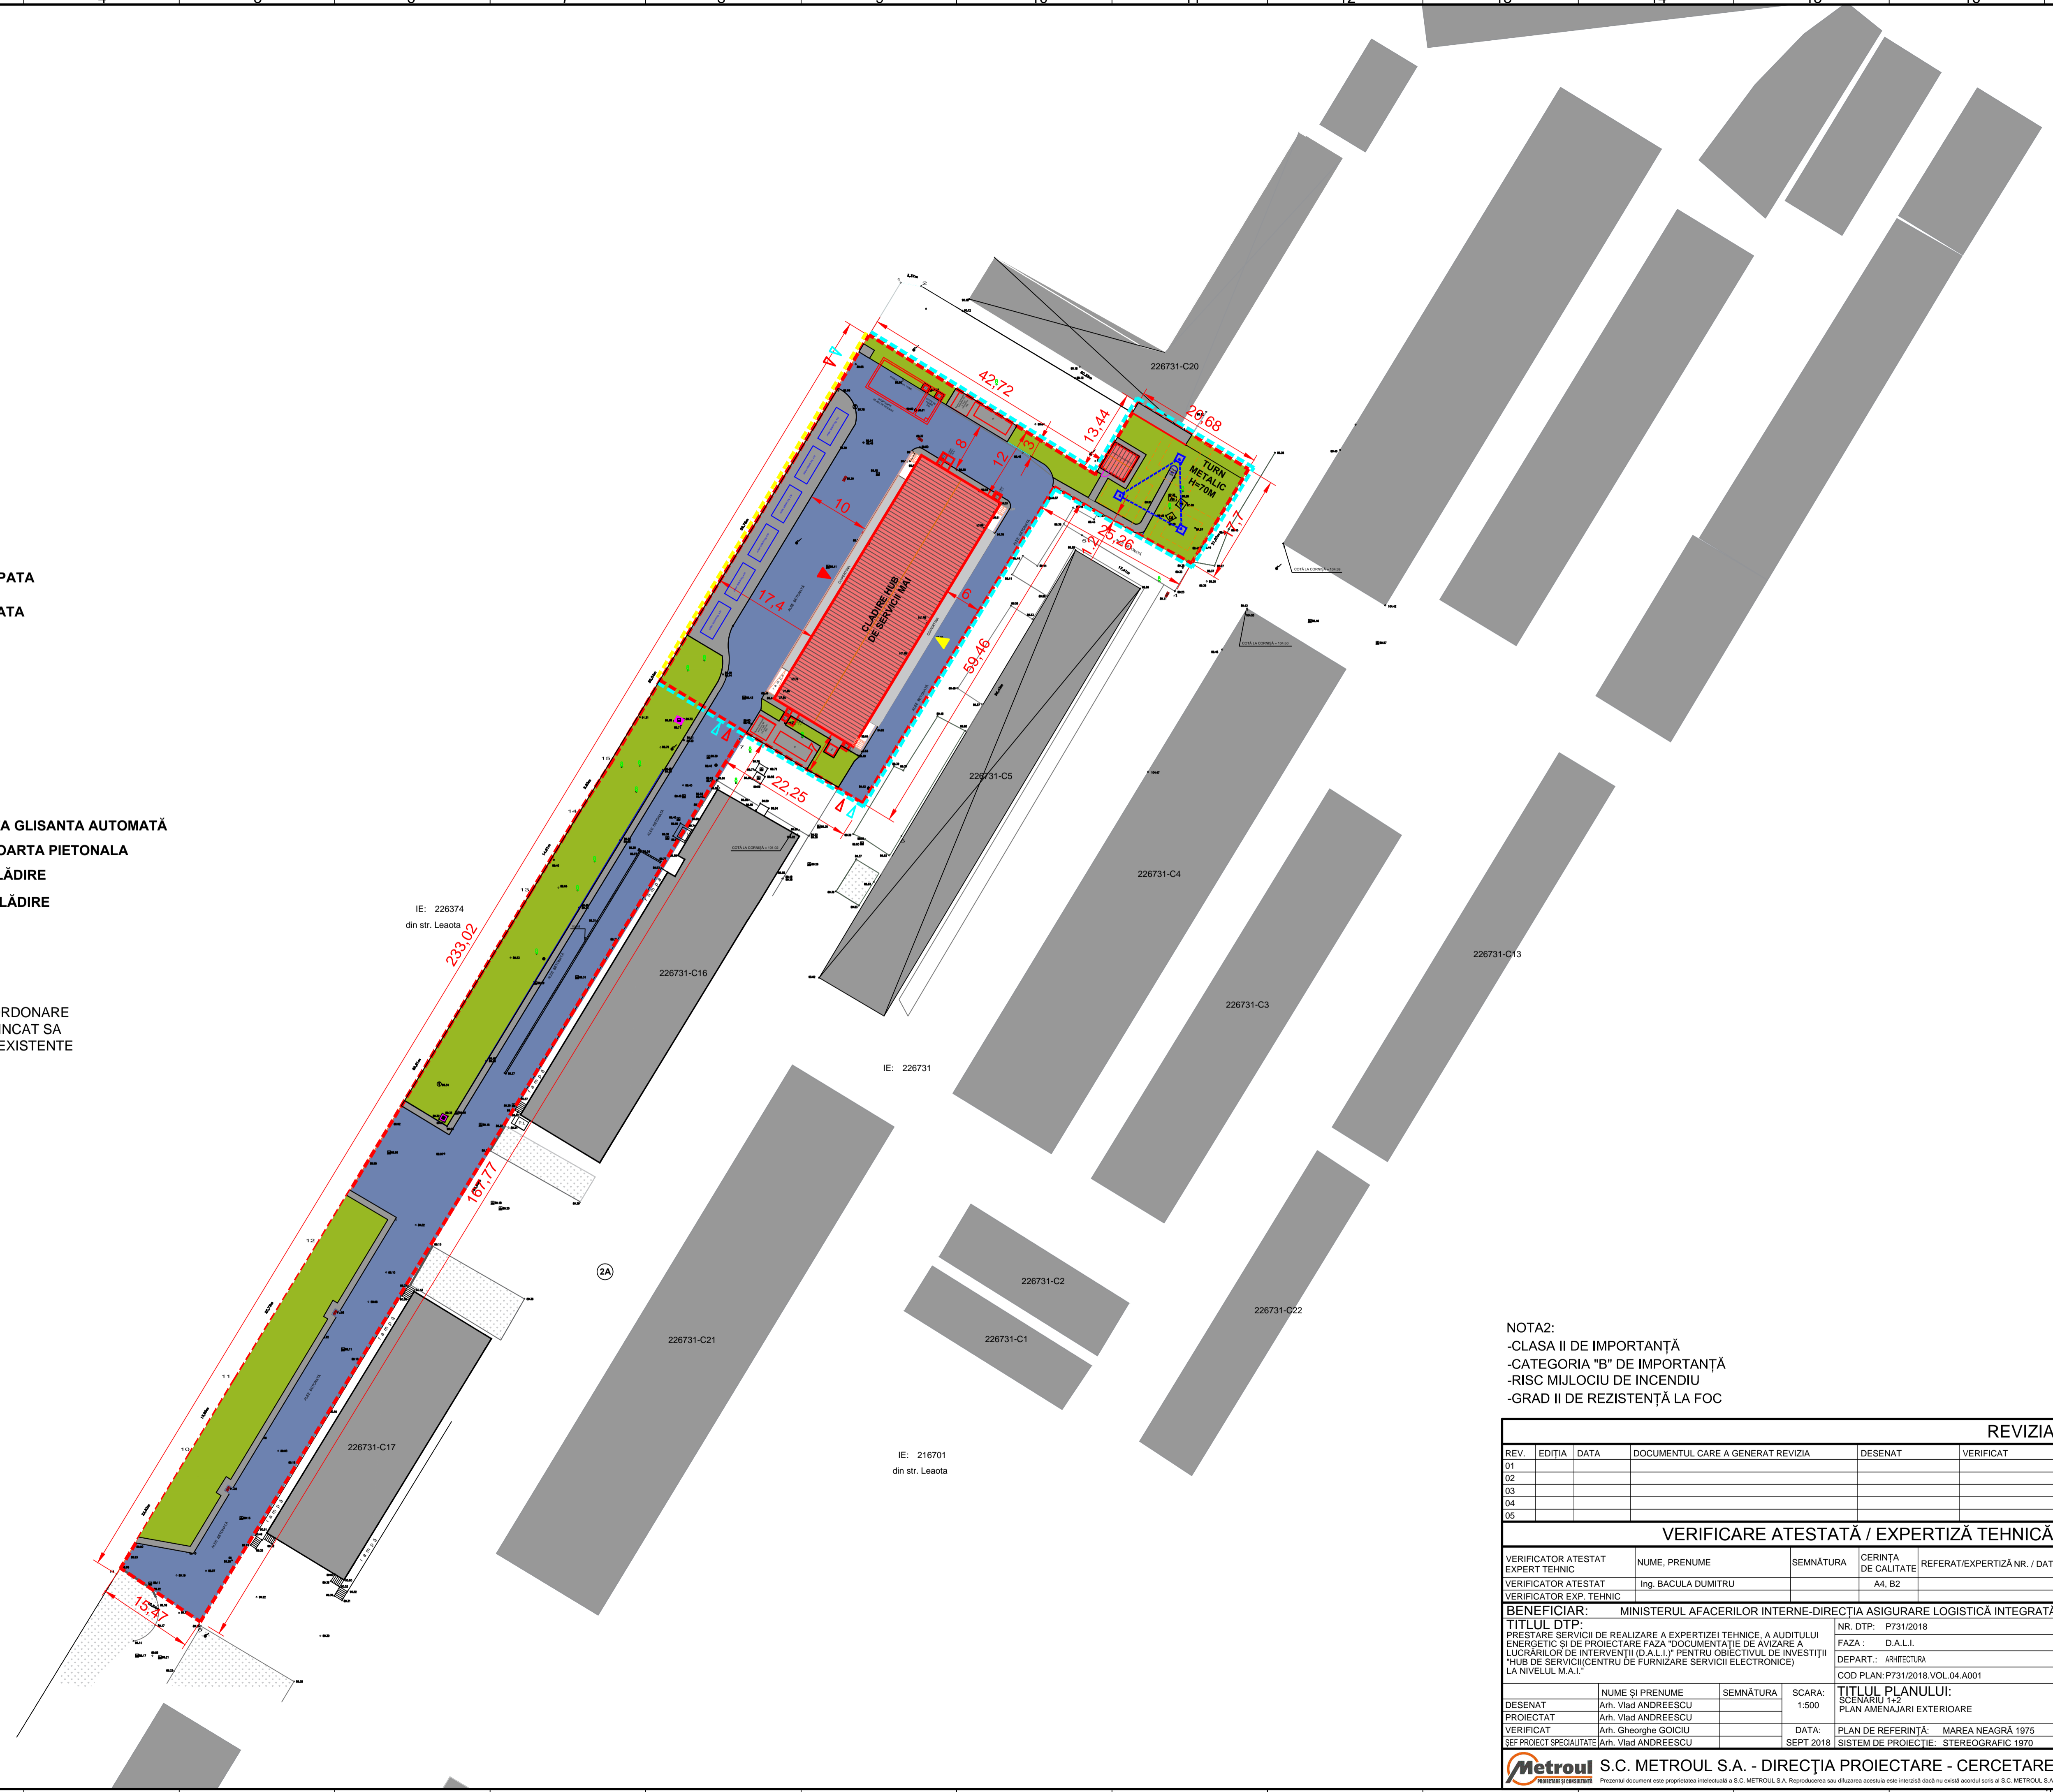

NOTA2:  
-CLASA II DE IMPORTANȚĂ  
-CATEGORIA "B" DE IMPORTANȚĂ  
-RISC MIJLOCIU DE INCENDIU  
-GRAD II DE REZISTENȚĂ LA FOC

REVIZIA				
REV.	EDIȚIA	DATA	DOCUMENTUL CARE A GENERAT REVIZIA	VERIFICAT
01				
02				
03				
04				
05				

VERIFICARE ATESTATĂ / EXPERTIZĂ TEHNICĂ				
VERIFICATOR ATESTAT EXPERT TEHNIC	NUME, PRENUME	SEMNĂTURA	CERINȚA DE CALITATE	REFERAT/EXPERTIZĂ NR. / DATA
VERIFICATOR EXP. TEHNIC	Ing. BACULA DUMITRU		A4, B2	
<b>BENEFICIAR:</b> MINISTERUL AFACERILOR INTERNE-DIRECȚIA ASIGURARE LOGISTICĂ INTEGRATĂ				
<b>TITLUL DTP:</b> PRESTARE SERVICII DE REALIZARE A EXPERTIZEI TEHNICE, A AUDITULUI ENERGETIC ȘI DE PROIECTARE FAZA "DOCUMENTAȚIE DE AVIZARE A LUCRĂRILOR DE INTERVENȚII (D.A.L.I.) PENTRU OBIECTIVUL DE INVESTIȚII "HUB DE SERVICII(CENTRU DE FURNIZARE SERVICII ELECTRONICE) LA NIVELUL M.A.I."			NR. DTP:	P731/2018
			FAZA:	D.A.L.I.
			DEPART.:	ARHITECTURA
			COD PLAN:	P731/2018,VOL.04 A001
DESENAT	NUME ȘI PRENUME	SEMNĂTURA	SCARA:	TITLUL PLANULUI:
PROIECTAT	Arh. Vlad ANDREESCU		1:500	SCENARIU 1+2
VERIFICAT	Arh. Gheorghe GOICIU		DATA:	PLAN AMENAJARI EXTERIOARE
SEF PROIECT SPECIALITATE	Arh. Vlad ANDREESCU		SEPT 2018	PLAN DE REFERINȚĂ: MAREA NEAGRĂ 1975
				SISTEM DE PROIECTIE: STEREOGRAFIC 1970