

Învelitoare realizată cu panouri de acoperiș având clasa de reacție la foc A1 sau A2s1d0 (incombustibile), EI45, având grosimea de 100mm, cu miez de vată minerală bazaltică, cu fața exterioară din tablă de oțel zincat de 0,6mm grosime, acoperită cu PVDF 25μm culoare RAL 7024, cu fața interioară din tablă de oțel zincat de 0,6mm grosime, acoperită cu folie de POLIESTER de 15μm culoare gri închis (antracit), inclusiv piesele de etanșare și montaj


pardoseala suprainalțată (finisaj antistatic și casete incombustibile)

-camăsuiala 5 cm
-perete existent din zidărie - caramida plină 40 cm grosime
-camăsuiala 5 cm
-sistem termoizolant alcătuit din plăci din vată minerală bazaltică hidrofobate de 10cm grosime fixate mecanic având Euroclasa A de reacție la foc
-placă din plăci de tablă cutată/ondulată din oțel zincate de 0,6mm grosime, vopsite în camp electrostatic culoare gri închis (antracit) montate în sistem uscat EUROFOX, inclusiv piese de montaj și etanșare

Pardoseli tehnice suprainalțate, cu plăci 60x60cm, având clasa de reacție la foc A1FLS1, incombustibile, REI30, montate pe ploturi din oțel reglabile

-camăsuiala 5 cm
-perete beton armat
-camăsuiala 5 cm
-strat hidroizolant executat la cald cu carton bitumat și mastic de bitum
-strat de protecție al hidroizolației cu membrana de polietilena de înaltă densitate HDPE
-termoizolație polistiren extrudat 10cm grosime
-strat de protecție geotextil
-umplutura de pamant bine compactat

beton foarte tare

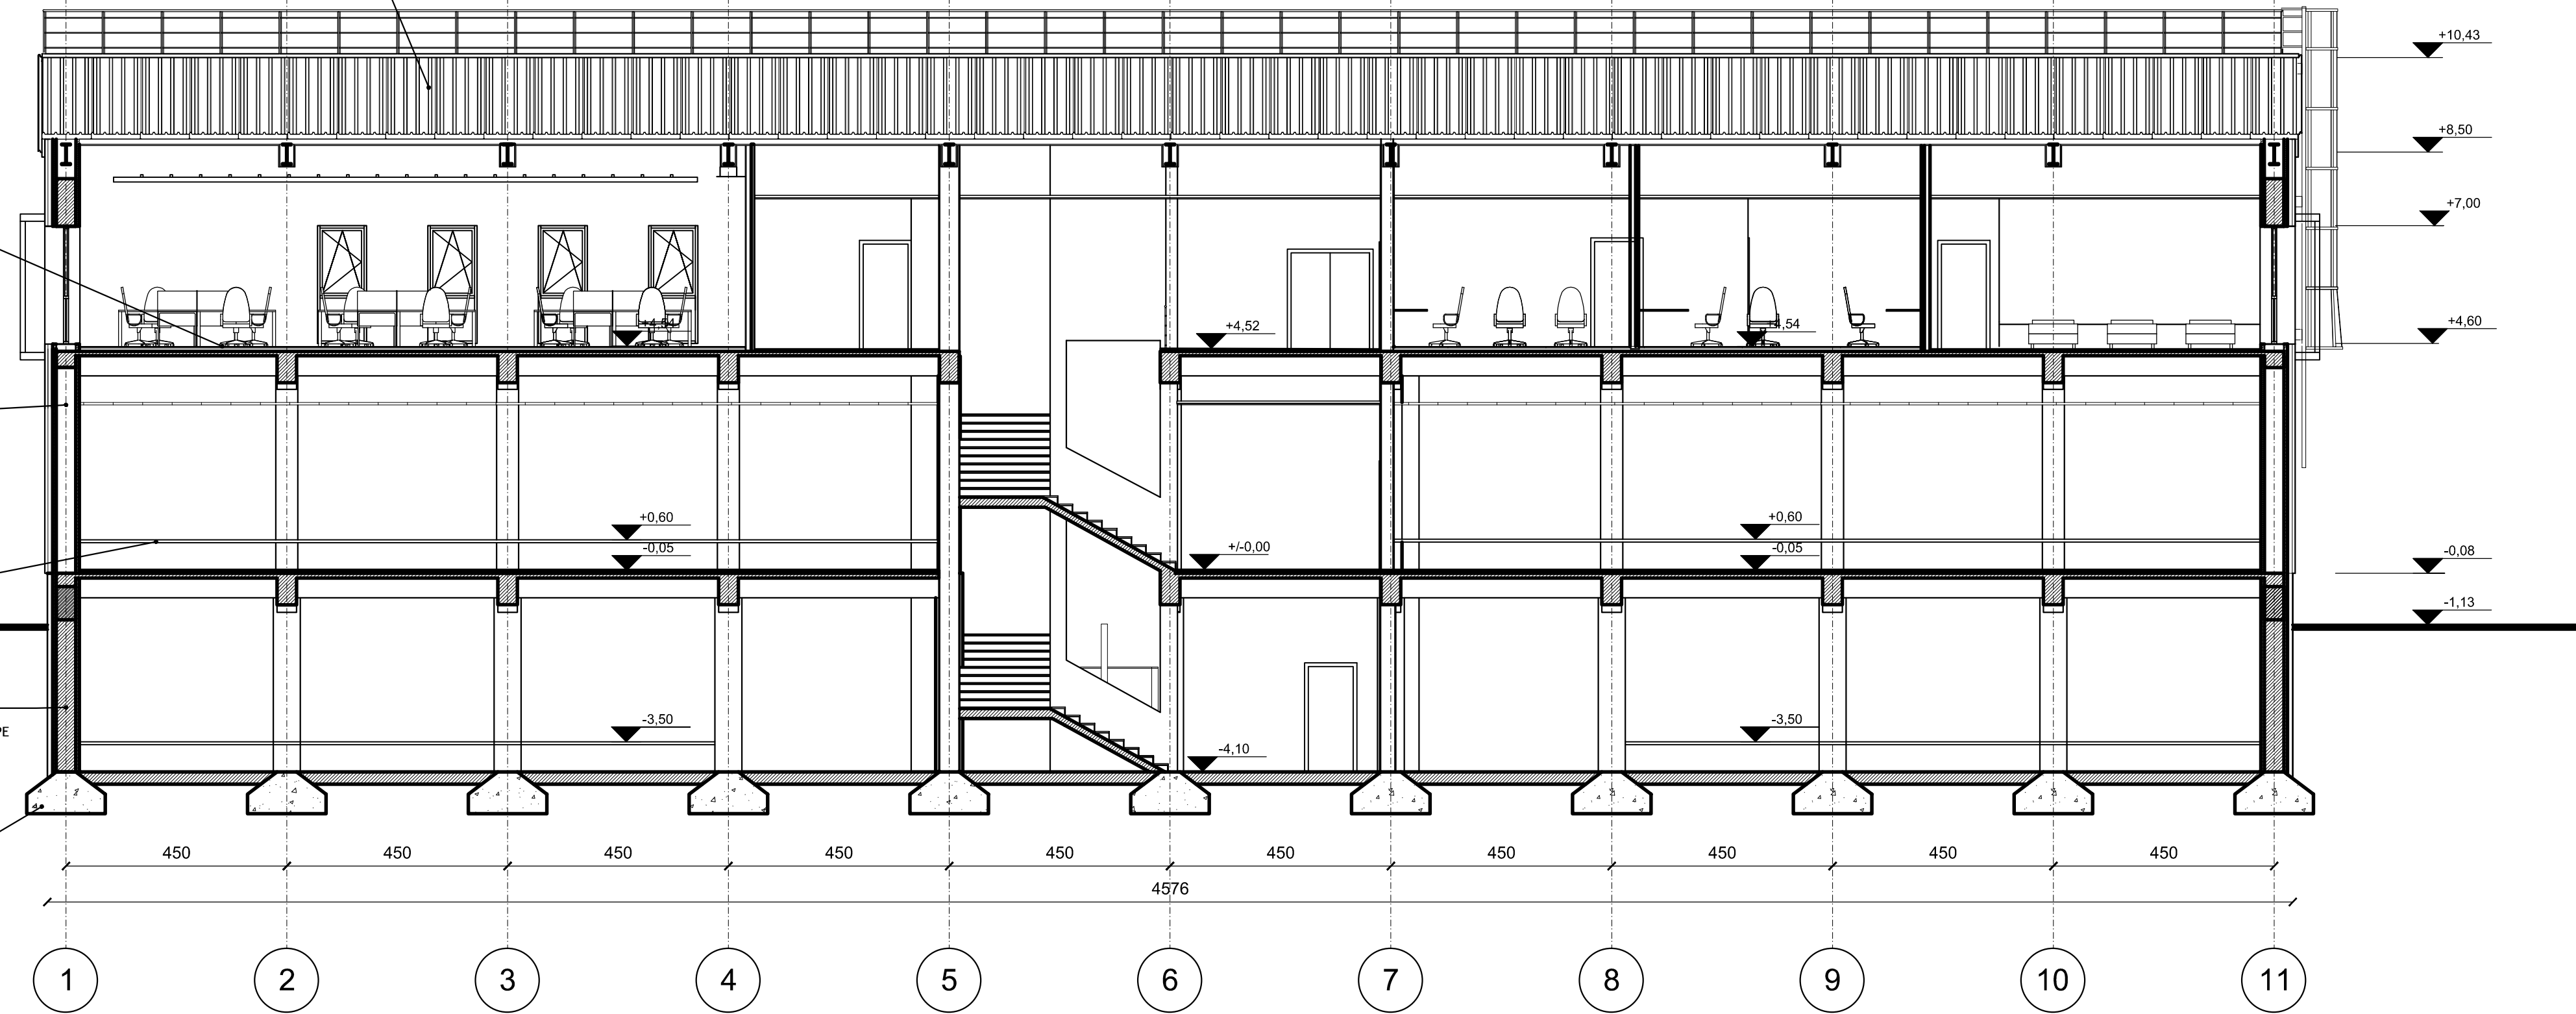

SECȚIUNE LONGITUDINALĂ C-C

NOTĂ:
-CLASA II DE IMPORTANȚĂ
-CATEGORIA "B" DE IMPORTANȚĂ
-RISC MIJLOCIU DE INCENDIU
-GRAD II DE REZISTENȚĂ LA FOC

COORDONARE					
		NUME ȘI PRENUME		SEMNĂTURA	
ȘEF PROIECT COMPLEX / ȘEF PROIECT COMPLEX ADJUNCT		-			
ȘEF PROIECT		arh. Vlad ANDREESCU			
SPECIALITATE	ȘEF PROIECT SPECIALITATE (EXPERT)	SEMNĂTURA	DEPARTAMENT	ȘEF DEPARTAMENT	SEMNĂTURA
PLAN GENERAL	-		PLAN GENERAL, CALE RULARE, MATERIAL RULANT, TOPOGRAFIE, AVIZE	ing. MIHĂILĂ B.	
MANAGEMENT TRAFIC	-		ARHITECTURĂ ȘI URBANISM	Arh. DUMITRESCU C.	
TOPOGRAFIE ȘI CADASTRU	ing. Bogdan MIHĂILĂ		GEOTEHNICĂ	-	
SUPRASTRUCTURĂ CALE DE RULARE	-		EPUISEMENTE	-	
ARHITECTURĂ	-		DREN GRAVITAȚIONAL	-	
URBANISM	-		PUȚ MARE ADÂNCIME	-	
GEOTEHNICĂ	-		STRUCTURĂ DE REZISTENȚĂ	ing. Răzvan BURLACU	ing. BOROIANU C.
EPUISEMENTE	-		TUNELE CIRCULARE	-	
DREN GRAVITAȚIONAL	-		INFRASTRUCTURĂ CALE DE RULARE	-	
PUȚ MARE ADÂNCIME	-		REȚELE EDILITARE	ing. Viorica CIOBĂNESCU	
STRUCTURĂ DE REZISTENȚĂ	ing. Răzvan BURLACU		CONSTRUCȚII EDILITARE	-	
TUNELE CIRCULARE	-		CONSOLIDĂRI TEREN	-	
INFRASTRUCTURĂ CALE DE RULARE	-		AMENAJARE SUPRAFAȚĂ	ing. Lumina ENESCU	
REȚELE EDILITARE	ing. Viorica CIOBĂNESCU		INSTALAȚII ELECTRICE	ing. Manuel MĂNDREA	ing. IONESCU L.
CONSTRUCȚII EDILITARE	-		INSTALAȚII HVAC	ing. Dumitru LITRĂ	
CONSOLIDĂRI TEREN	-		INSTALAȚII SANITARE	ing. Lucian IONESCU	
AMENAJARE SUPRAFAȚĂ	ing. Lumina ENESCU		INSTALAȚII MECANICE	ing. Florin BARBU	
INSTALAȚII ELECTRICE	ing. Manuel MĂNDREA		CURENȚI SLABI	ing. Ioana DUMITRESCU	
INSTALAȚII HVAC	ing. Dumitru LITRĂ		SIGNALING	-	
INSTALAȚII SANITARE	ing. Lucian IONESCU				
INSTALAȚII MECANICE	ing. Florin BARBU				
CURENȚI SLABI	ing. Ioana DUMITRESCU				
SIGNALING	-				

REVIZIA					
REV.	EDIȚIA	DATA	DOCUMENTUL CARE A GENERAT REVIZIA	DESENAT	VERIFICAT
01					
02					
03					
04					
05					

VERIFICARE ATESTATĂ / EXPERTIZĂ TEHNICĂ				
VERIFICATOR ATESTAT	NUME, PRENUME	SEMNĂTURA	CERINȚA DE CALITATE	REFERAT/EXPERTIZĂ NR. / DATA
VERIFICATOR ATESTAT	ing. BĂCULA DUMITRU		A4, B2	
VERIFICATOR EXP. TEHNIC				

BENEFICIAR: MINISTERUL AFACERILOR INTERNE-DIRECȚIA ASIGURARE LOGISTICĂ INTEGRATĂ
TITLUL DTP: PRESTARE SERVICII DE REALIZARE A EXPERTIZEI TEHNICE, A AUDITULUI ENERGETIC ȘI DE PROIECTARE FAZA "DOCUMENTAȚIE DE AVIZARE A LUCRĂRILOR DE INTERVENȚII (D.A.L.I.)" PENTRU OBIECTIVUL DE INVESTIȚII "HUB DE SERVICII(CENTRU DE FURNIZARE SERVICII ELECTRONICE) LA NIVELUL M.A.I."
 NR. DTP: P731/2018
 FAZA: D.A.L.I.
 DEPART.: ARHITECTURA
 COD PLAN: P731/2018.VOL.04.A016

DESENAT	NUME ȘI PRENUME	SEMNĂTURA	SCARA:
DESENAT	Teh.Arh. IOANA BOROIANU		1:100
PROIECTAT	Arh. Vlad ANDREESCU		
VERIFICAT	Arh. Gheorghe GOICIU		
ȘEF PROIECT SPECIALITATE	Arh. Vlad ANDREESCU		
			DATA: PLAN DE REFERINȚĂ: MAREA NEAGRĂ 1975
			SEPT 2018
			SISTEM DE PROIECȚIE: STEREOGRAFIC 1970